



COPERTURA IN VETRO

Palazzo dei congressi di Rimini – arch.Volkwin Marg, gmp–Von Gerkan Marg und Partner


fonte: Favero & Milan Ingegneria

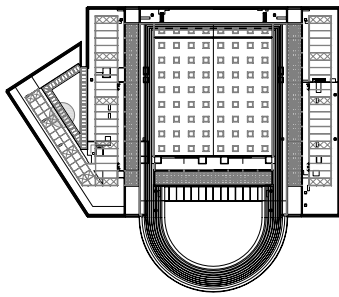

0 40 80 120 m
scala 1: 4000

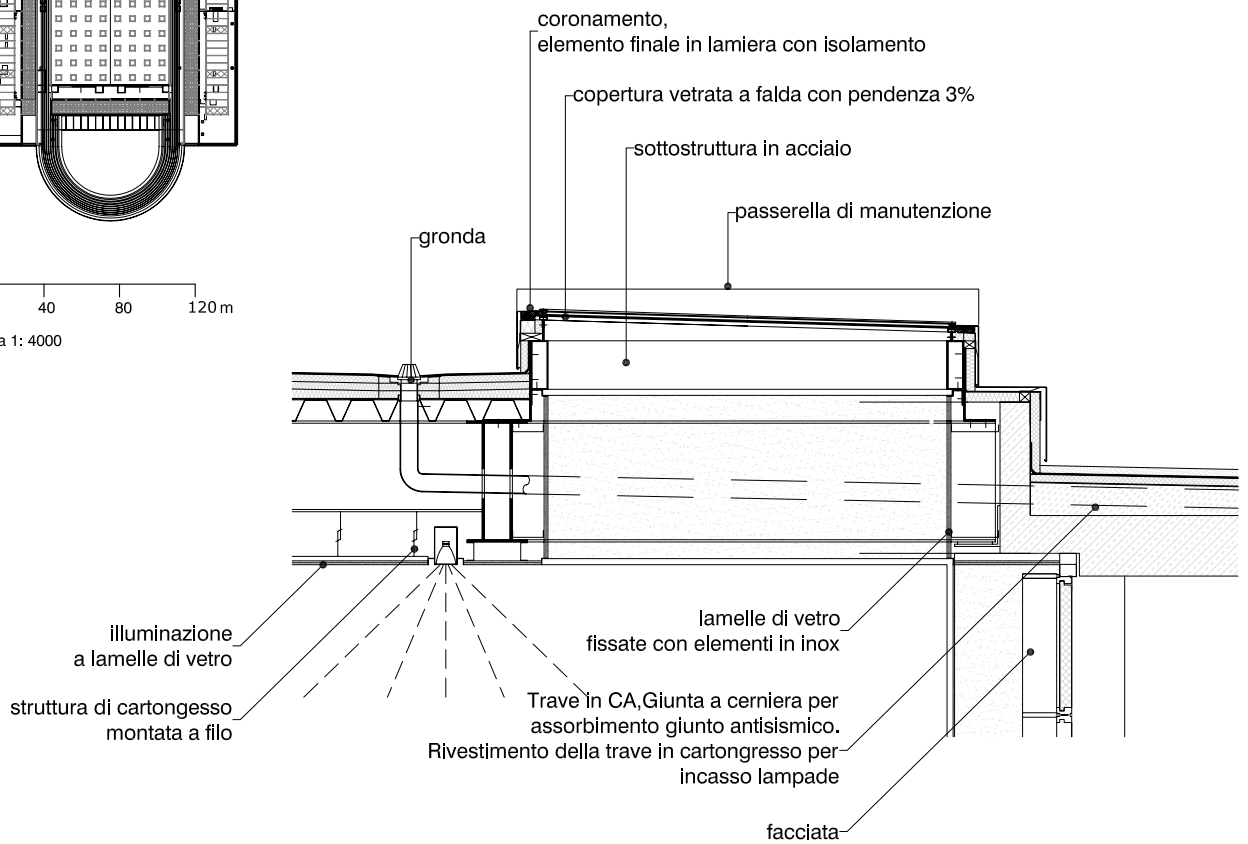

0 25 50 75 cm scala 1: 25 sezione A-A

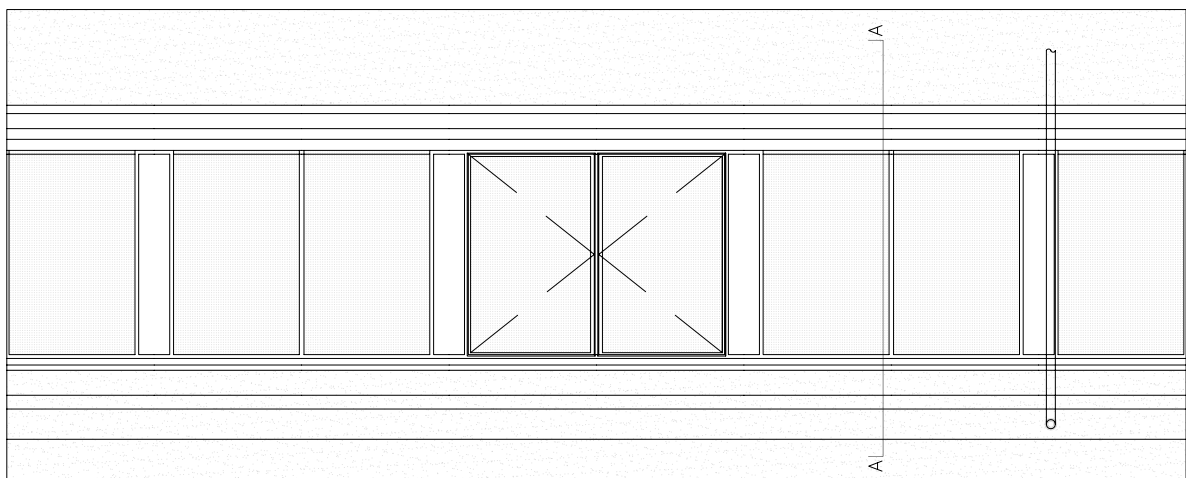

0 50 100 150 cm scala 1: 50