



# PASSERELLA - PROSPETTO - PIEDE D' APPOGGIO

Progetto di riuso della Basilica di Aquileia - Aquileia, 1998 - Arch. Ottavio Di Blasi

fonte: Favero & Milan Ingegneria

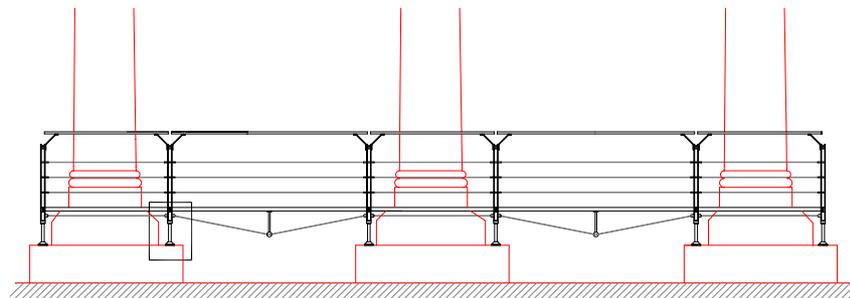

scala 1: 20

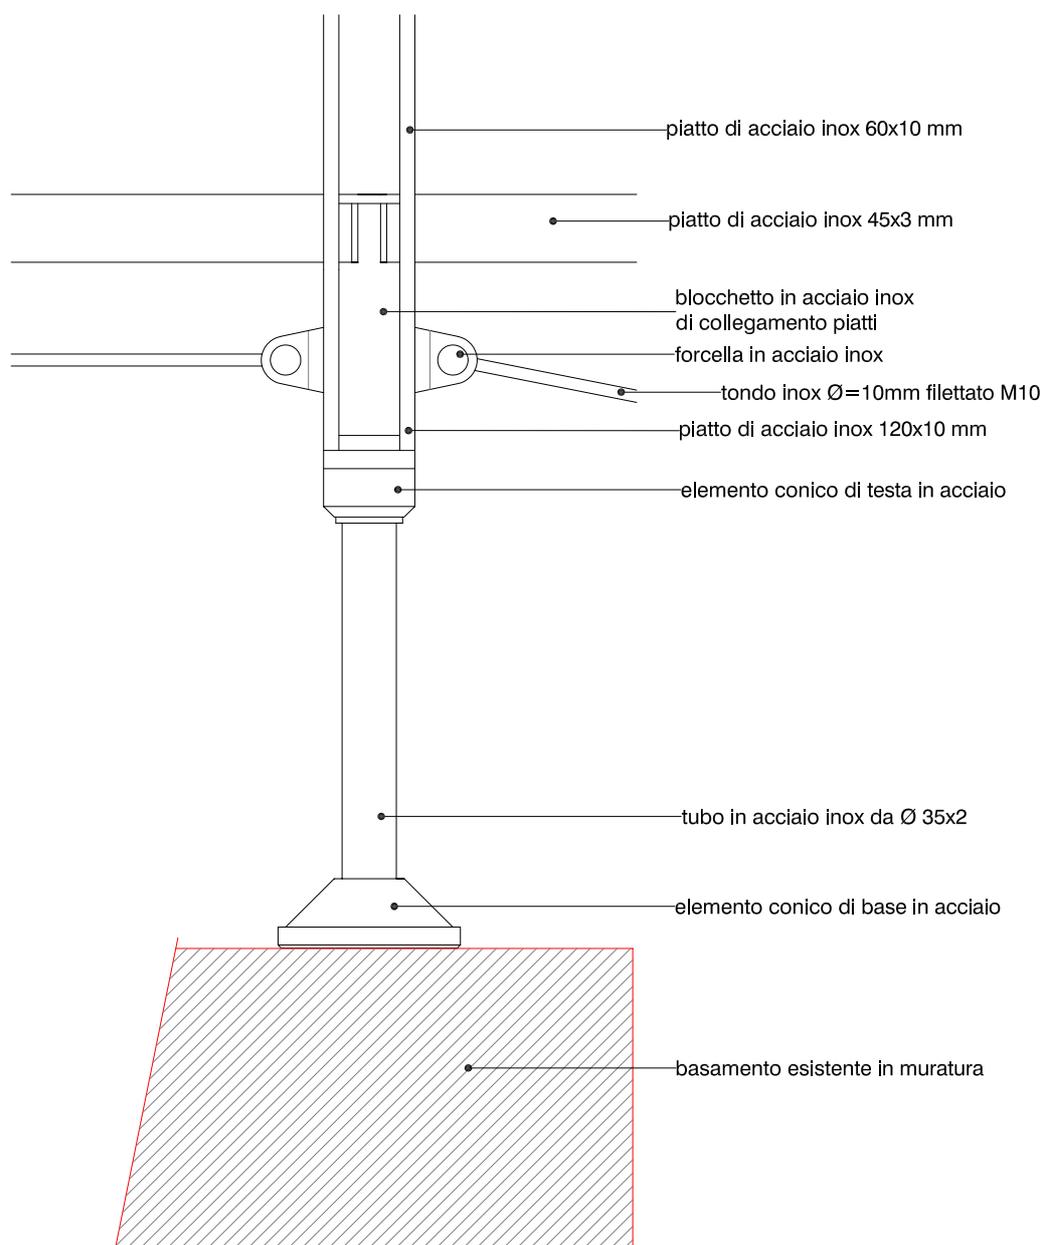

0 5 10 15 cm scala 1: 5 sezione verticale