



# PASSERELLA: SEZIONE LONGITUDIANEL F-F\_ CORRIMANO

Progetto di riuso della Basilica di Aquileia - Aquileia, 1998 - Arch. Ottavio Di Blasi

fonte: Favero & Milan Ingegneria

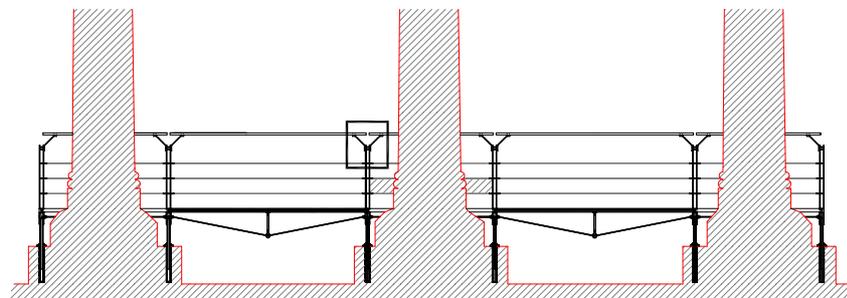

scala 1: 100 sezione longitudinale F-F

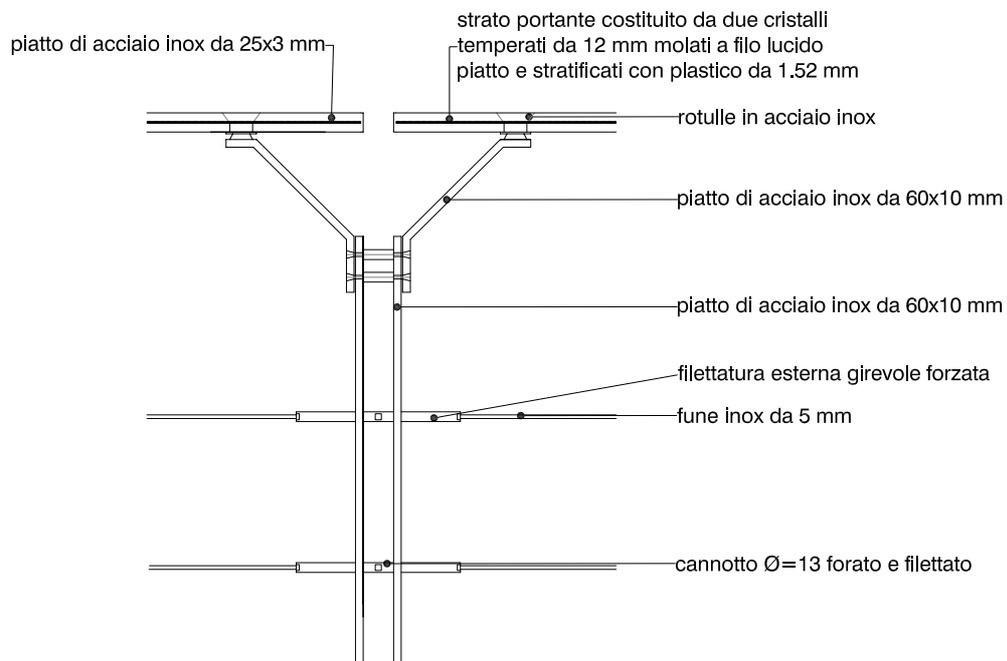

0 10 20 30 cm scala 1: 10