



PASSERELLA: SEZIONE LONGITUDINALE F-F _ PIEDE D' APPOGGIO

Progetto di riuso della Basilica di Aquileia - Aquileia, 1998 - Arch. Ottavio Di Blasi

fonte: Favero & Milan Ingegneria

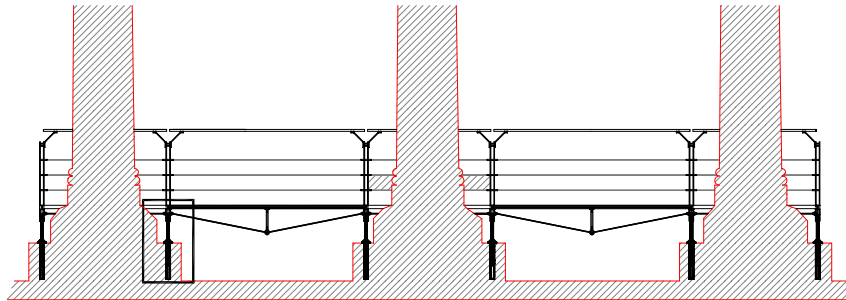

scala 1: 100 sezione longitudinale F-F

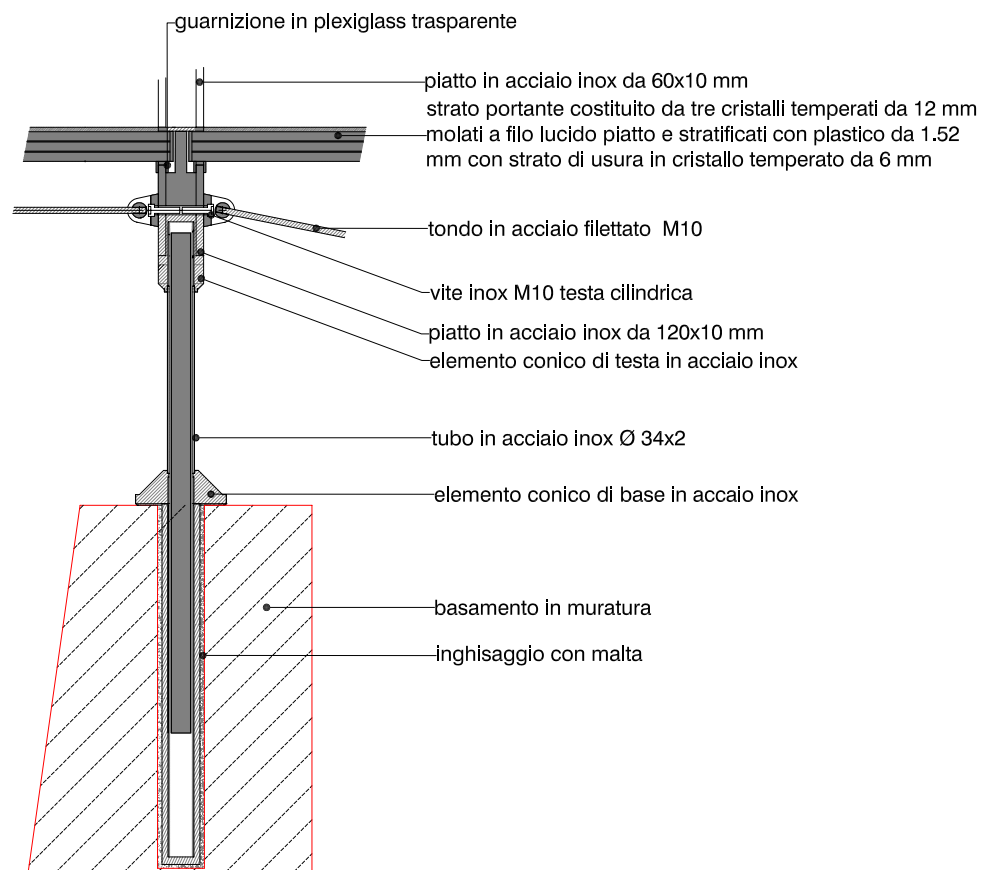

0 10 20 30 cm scala 1: 10