PASSERELLA: SEZIONE LONGITUDINALE G-G _ PIEDE D' APPOGGIO

Progetto di riuso della Basilica di Aquileia - Aquileia,1998 - Arch. Ottavio Di Blasi

fonte: Favero & Milan Ingegneria

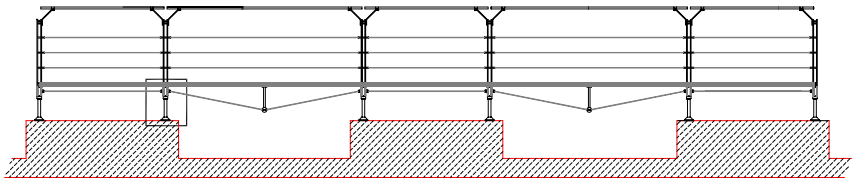

scala 1: 100 sezione G-G

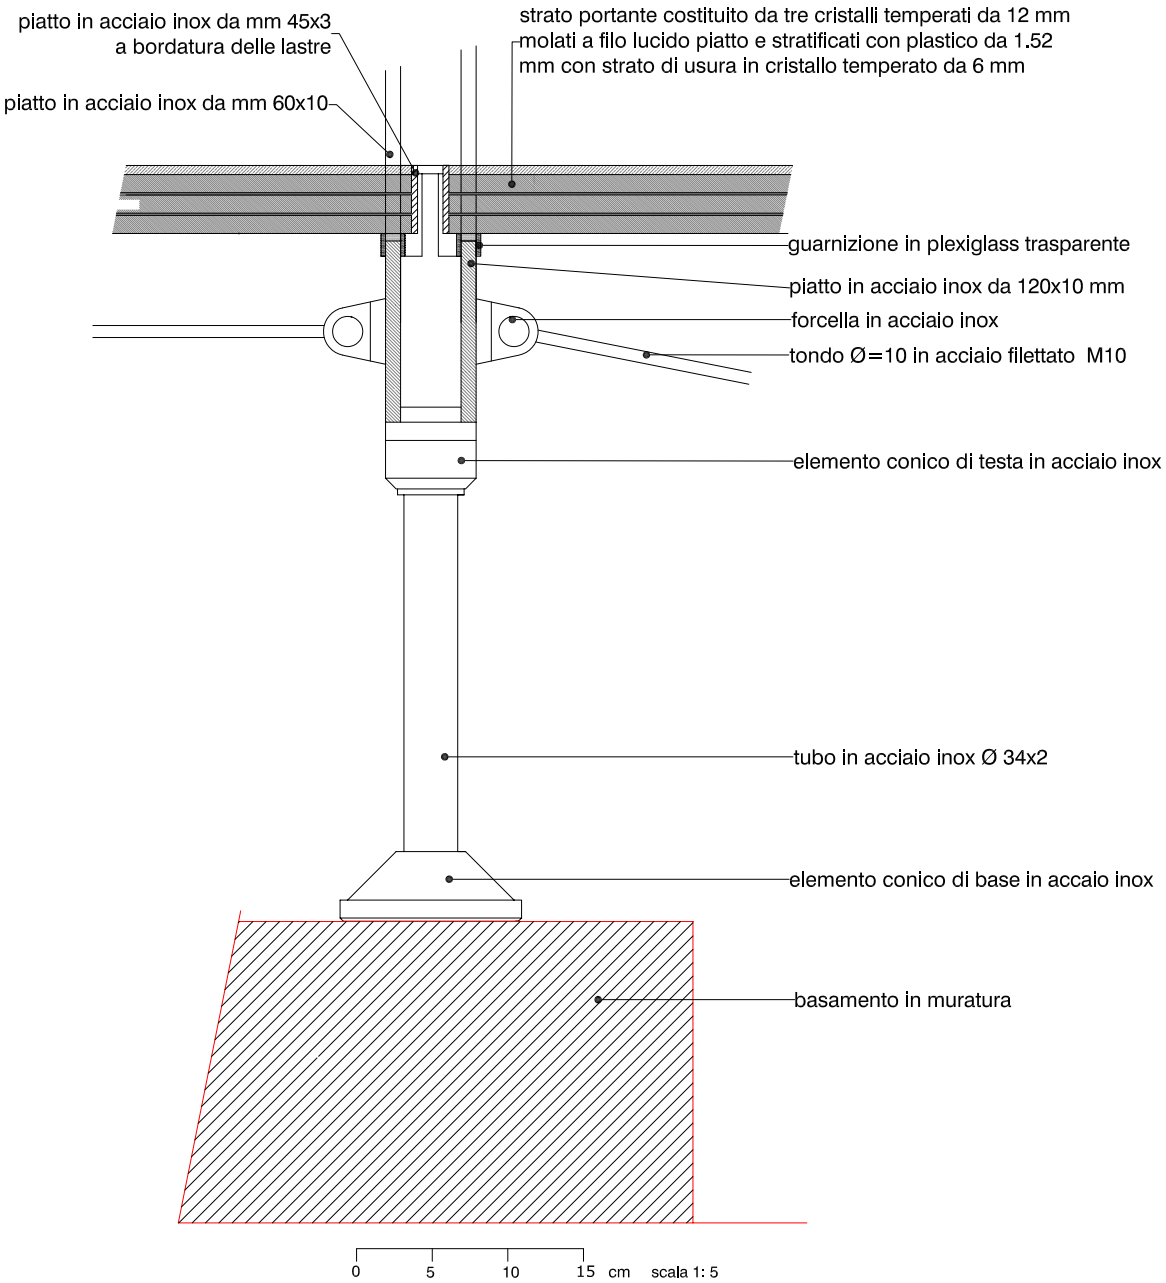

www.archinfo.it