
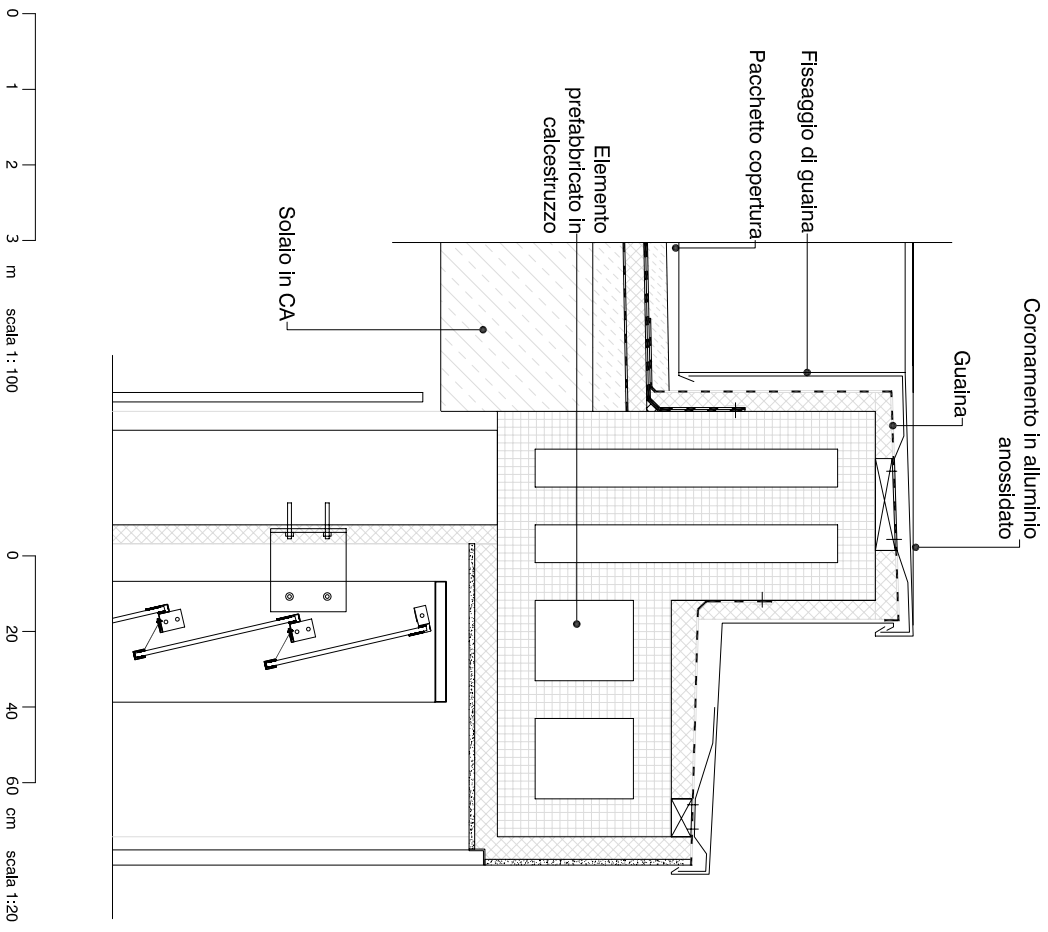


FACCIATA

Palazzo dei congressi di Rimini - arch. Volkwin Marg, gmp-Von Gerkan Marg und Partner

fonte: Favero & Milan Ingegneria

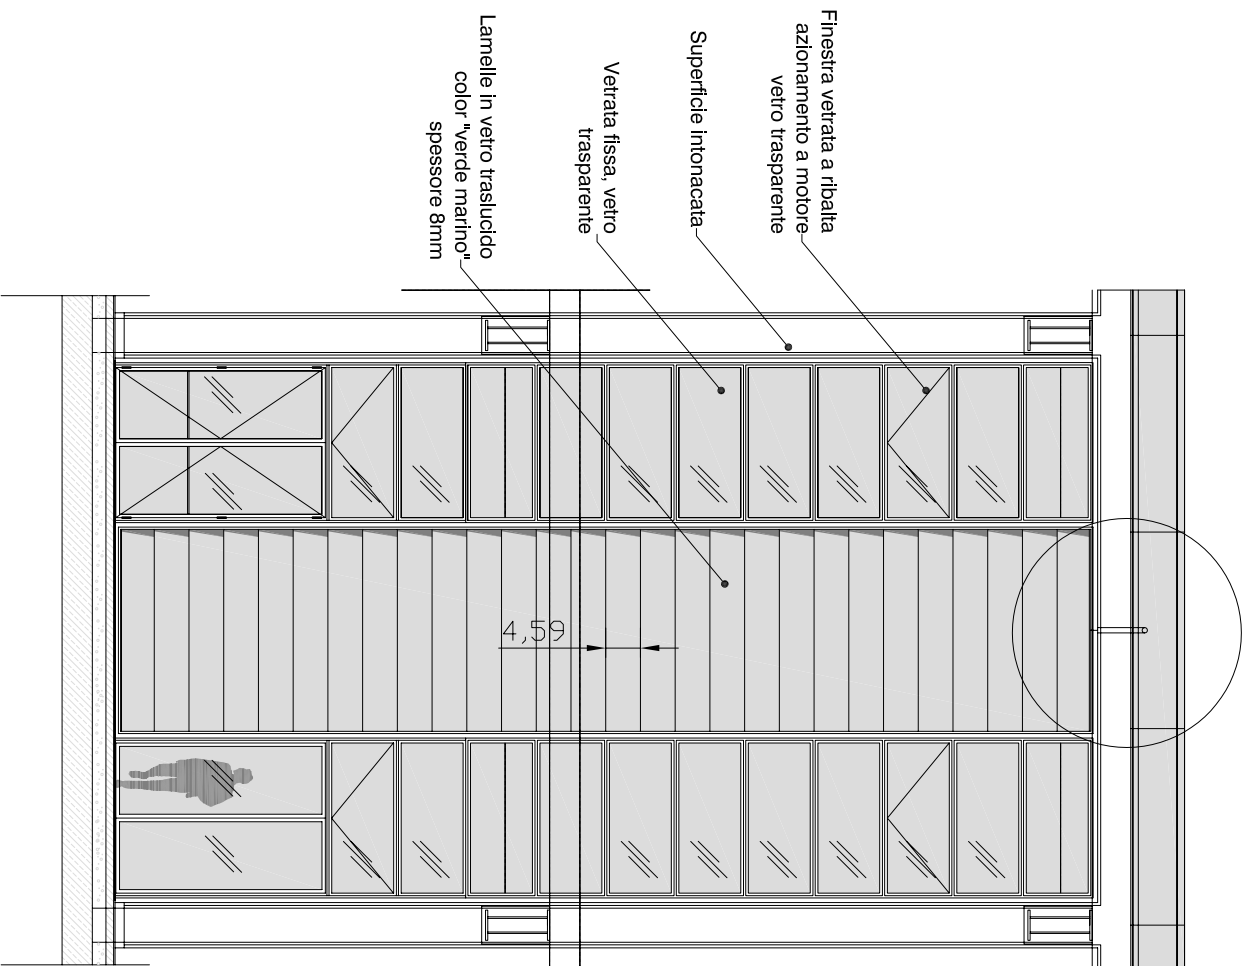

0 1 2 3 m scala 1:100

0 20 40 60 cm scala 1:20