


SOLUZIONE ANGOLARE DELLA PARETE VENTILATA IN COTTO

Laguna Suite-Palace - Mestre, 2002 - Studio Dhk Architects

fonte: Favero & Milan Ingegneria

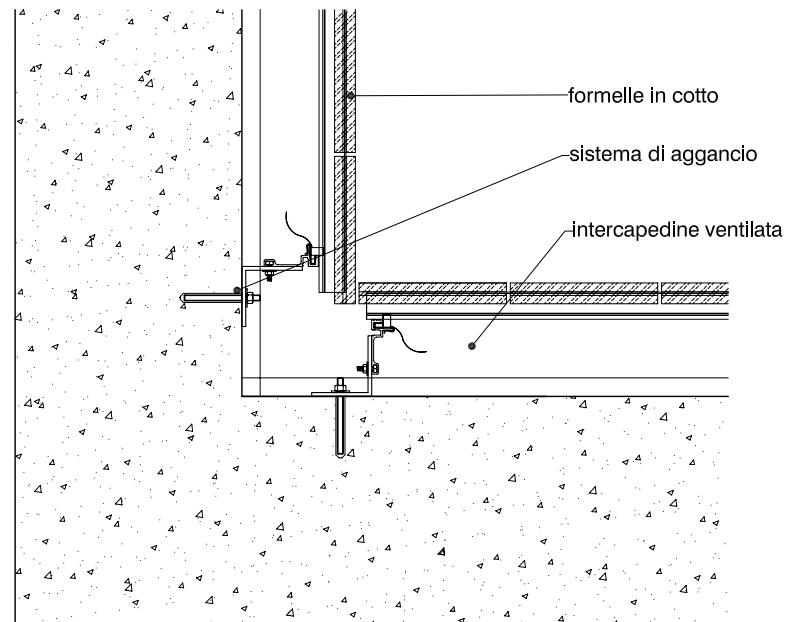

0 10 20 30 cm scala 1: 10 sezione orizzontale