



FACCIATA VETRATA

Nuova aula liturgica S. Padre Pio - San Giovanni Rotondo, Foggia, 2004 - arch. Renzo Piano RBPW


fonte: Favero & Milan Ingegneria

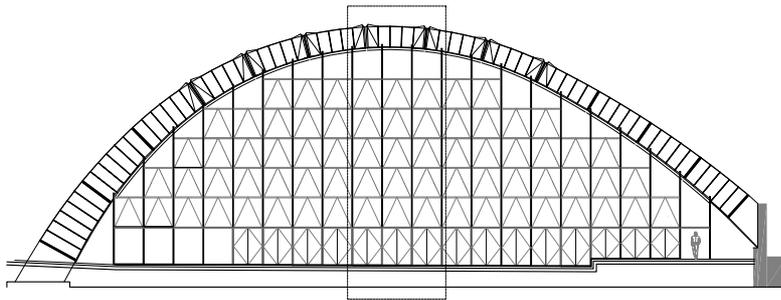

prospetto esterno scala 1: 500

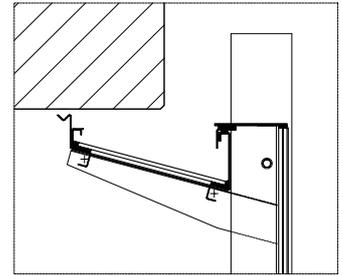


ingrandimento sistema di chiusura 1:20

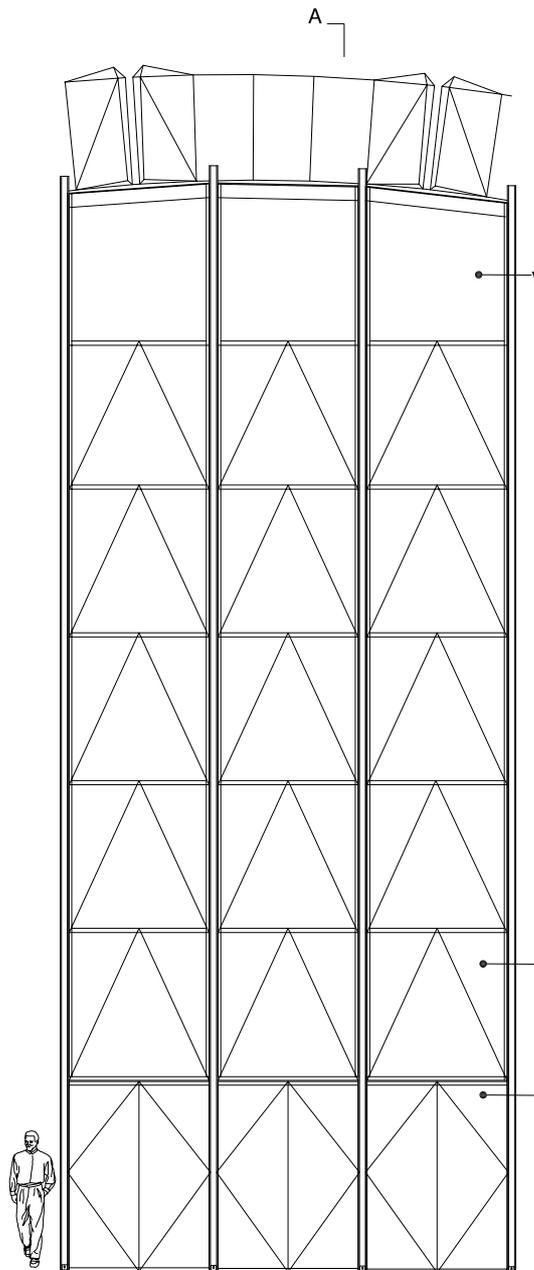

prospetto esterno

A

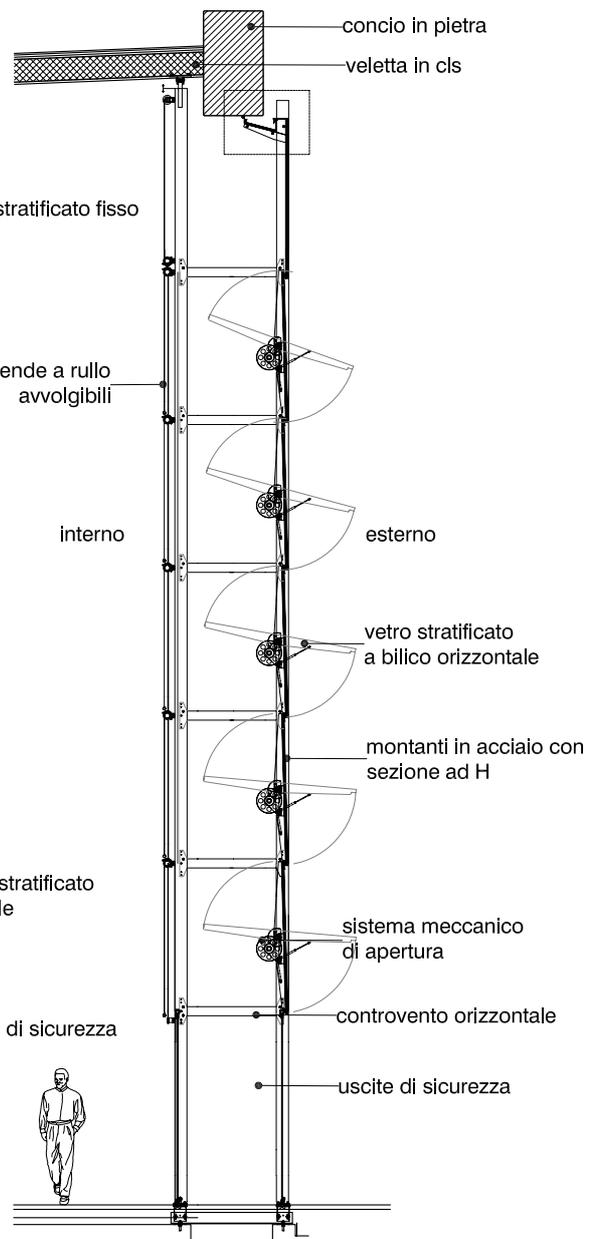

sezione A - A

0 1 2 3 m scala 1: 100