
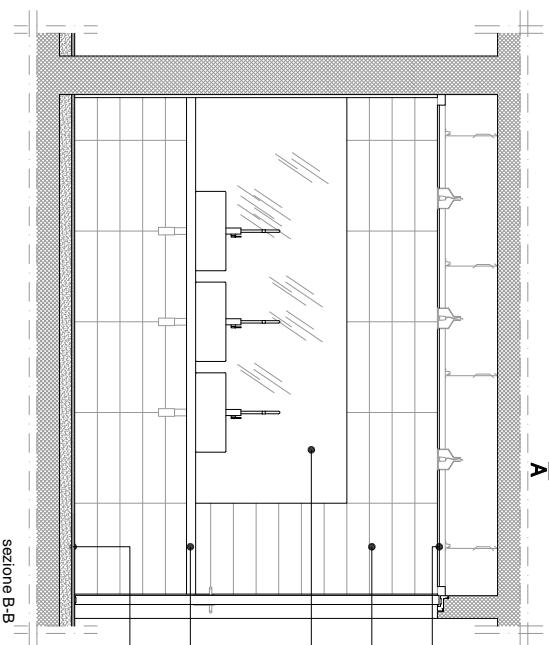
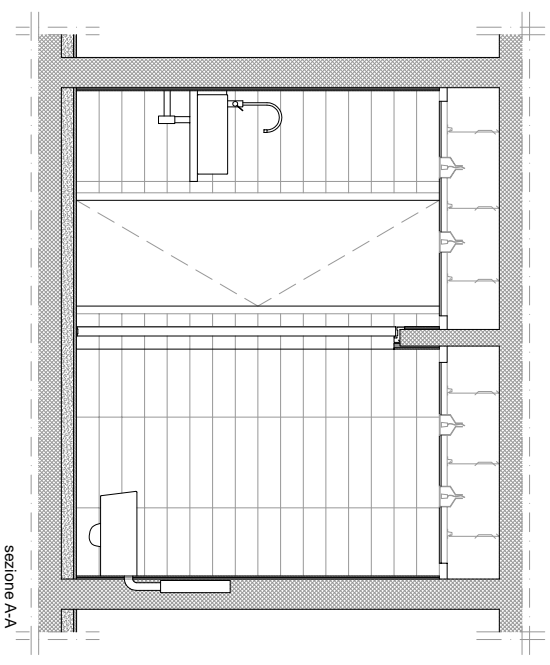
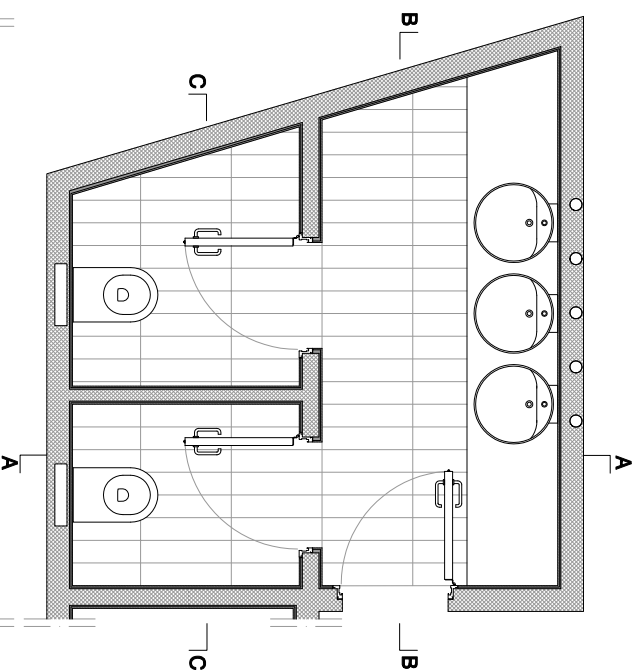


SERVIZI IGIENICI


Nuova biblioteca comunale con annesso auditorium - Curmo (Bg) 2004 - progetto di ARCHEA studio di architettura

fonte: ARCHEA

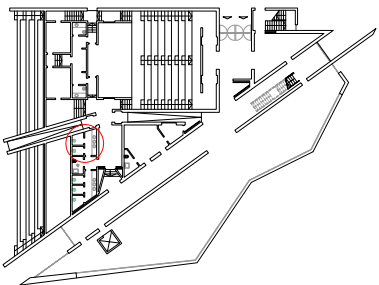

sezione B-B

- controsoffitto appeso in cartongesso
- rivestimento in pietra di Gerusalemme, dim. 60X15 cm
- specchio montato a filo muro, dimensioni 240X75 cm
- pulsante di scarico acqua
- rivestimento ripiano in pietra di Gerusalemme, dim. 235X57,5 cm
- pavimento in piastrelle, dimensioni 60X15 cm

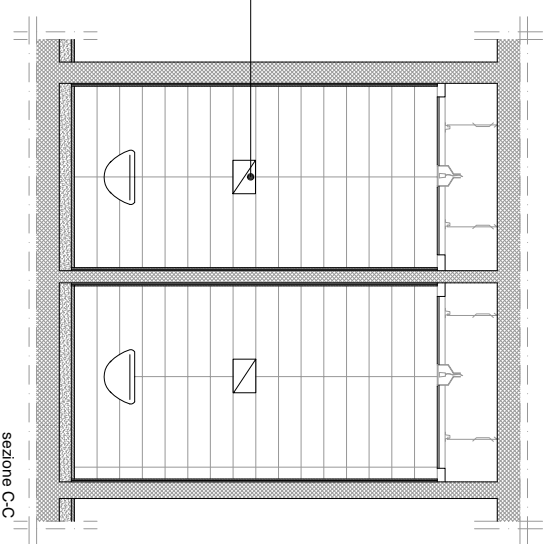

sezione C-C

0 0,5 1 1,5 m scala 1:50