IMPIANTO DI CLIMATIZZAZIONE - vista in sezione -

Show-room Diesel - Londra, 2002 - progetto di Favero & Milan Ingegneria

fonte: Favero & Milan Ingegneria

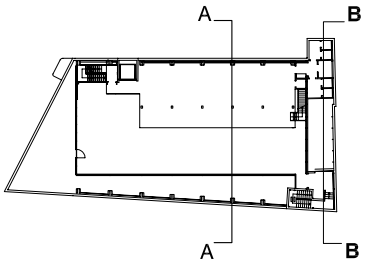

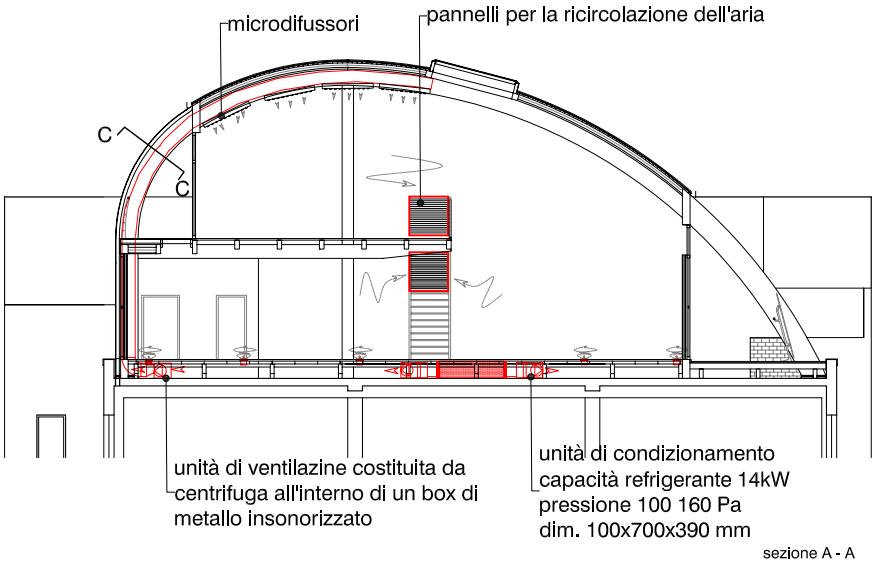

sezione A - A

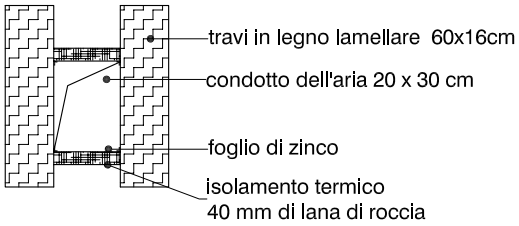

dettaglio del condotto dell'aria all'interno delle travi di copertura
sezione C - C

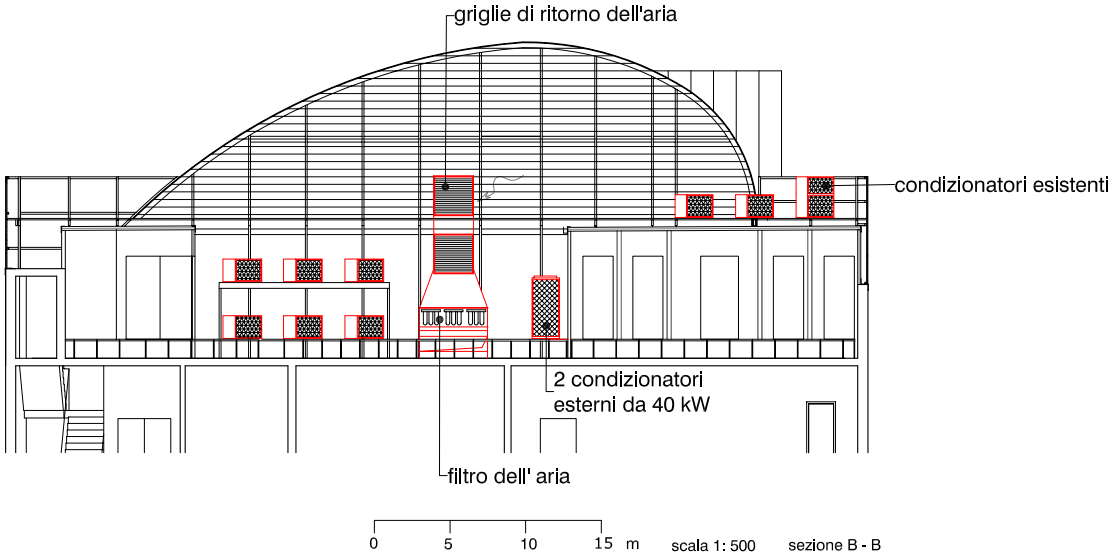

scala 1: 500

sezione B - B

www.archinfo.it