



CAMPANE

Nuova aula liturgica S. Padre Pio - San Giovanni Rotondo, Foggia, 2004 -arch. Renzo Piano RBPW


fonte: Favero & Milan Ingegneria

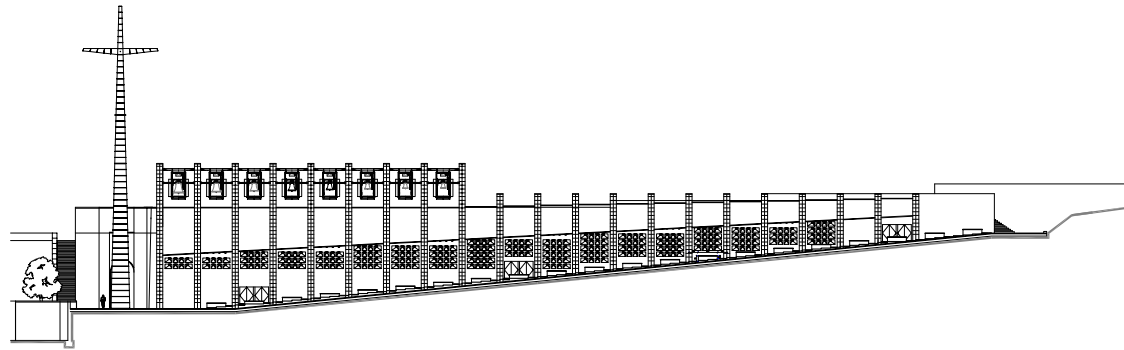


prospetto muro scala 1: 1000

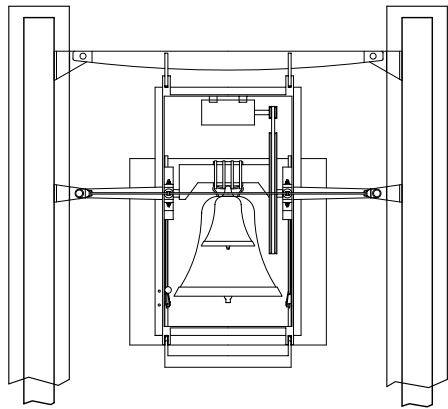


prospetto frontale

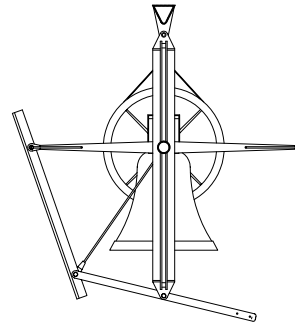

sezione A - A

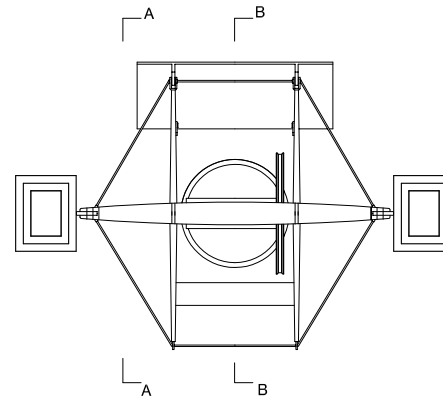

vista dall'alto

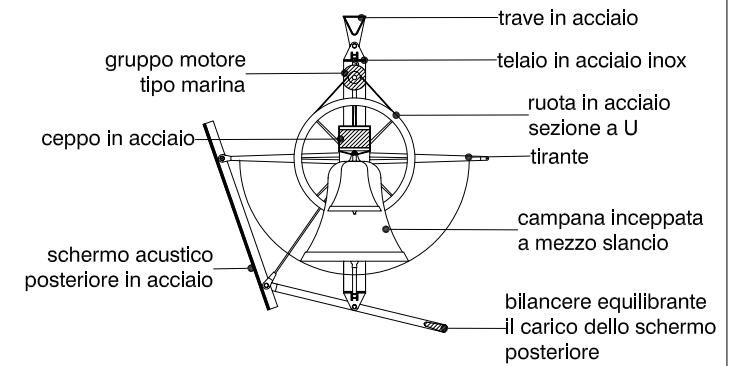

sezione B - B

0 1 2 3 m scala 1: 100