



PIANTE E SEZIONI

Palahockey - Torino, 2003 - arch. Arata Isozaki & Associates


fonte: Favero & Milan Ingegneria

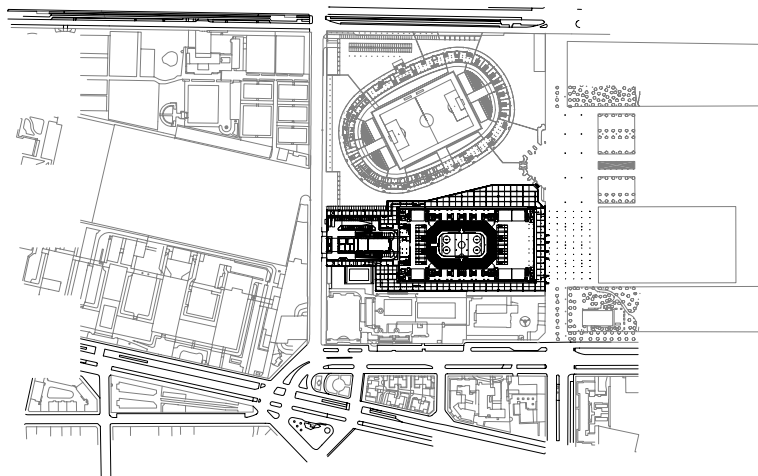

scala 1: 10.000

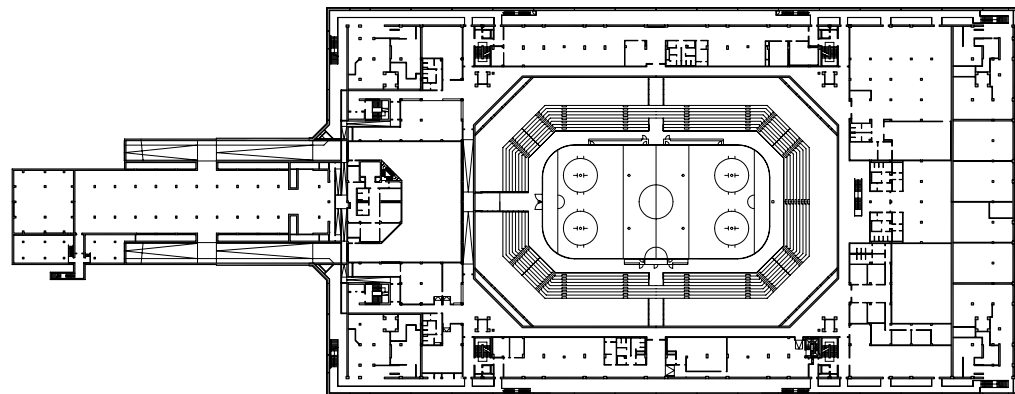

scala 1: 2000 pianta

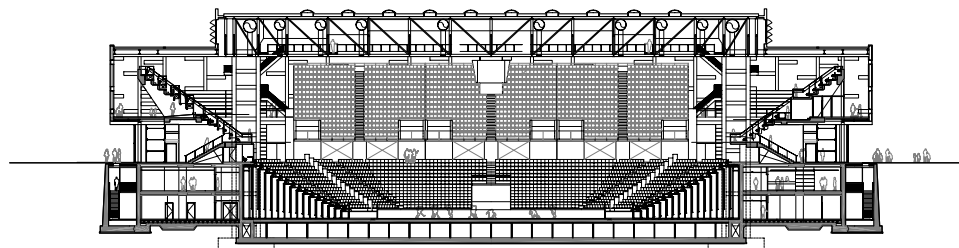

0 10 20 30 m scala 1: 1000 sezione trasversale