



PIANTA E PROSPETTO

SIEEB - Pechino, 2006 - Mario Cucinella Architetto

fonte: Favero & Milan Ingegneria

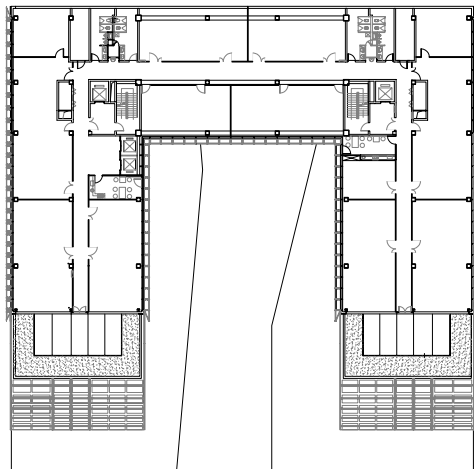

0 10 20 30 m scala 1: 1000 pianta tipo

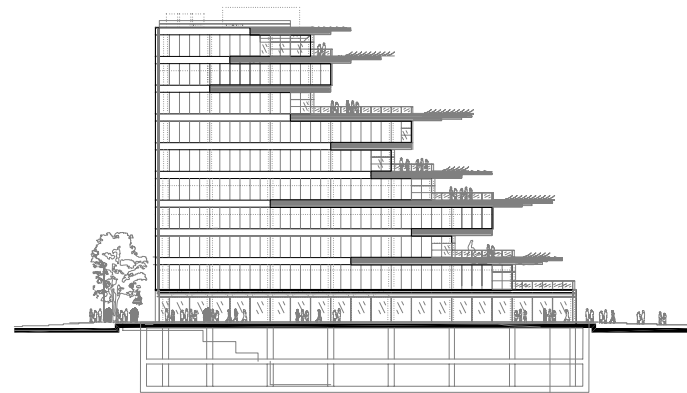

0 10 20 30 m scala 1: 1000 prospetto