PIANTE E SEZIONI

Laguna Suite-Palace - Mestre, 2002 - Studio Dhk Architects

fonte: Favero & Milan Ingegneria

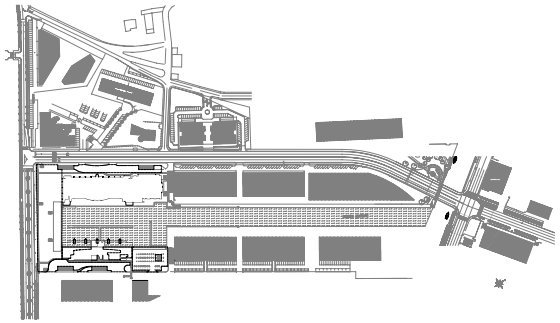

attacco a terra 1:10.000

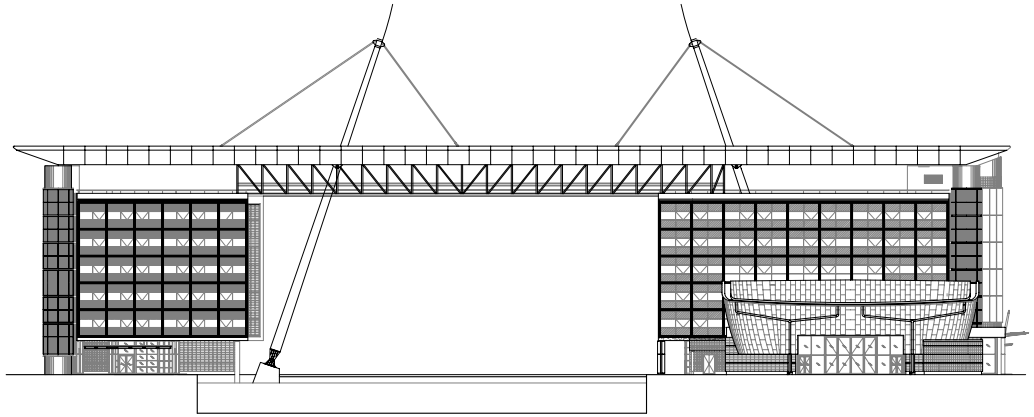

prospetto est

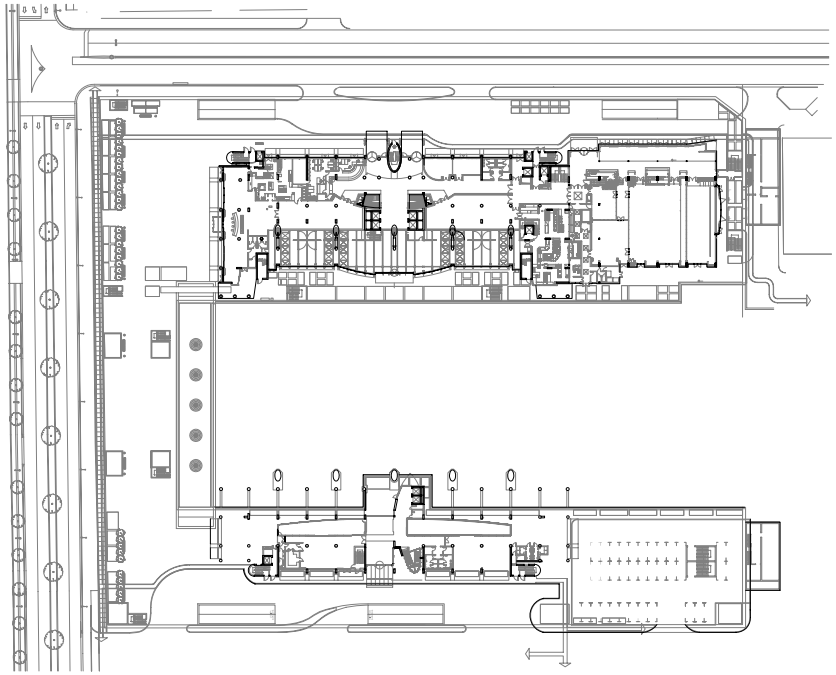

piano terra 1:2000

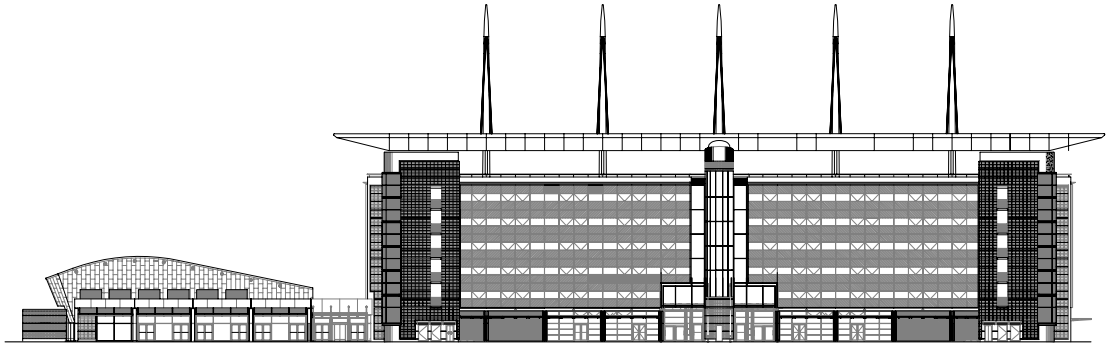

0 10 20 30 m scala 1: 1000 prospetto nord

www.archinfo.it