



SCHEMA OPERA

Olimpiadi invernali Torino 2006, Sottopasso veicolare Spezia - Sebastopoli (1° lotto); Torino

fonte: Favero & Milan Ingegneria

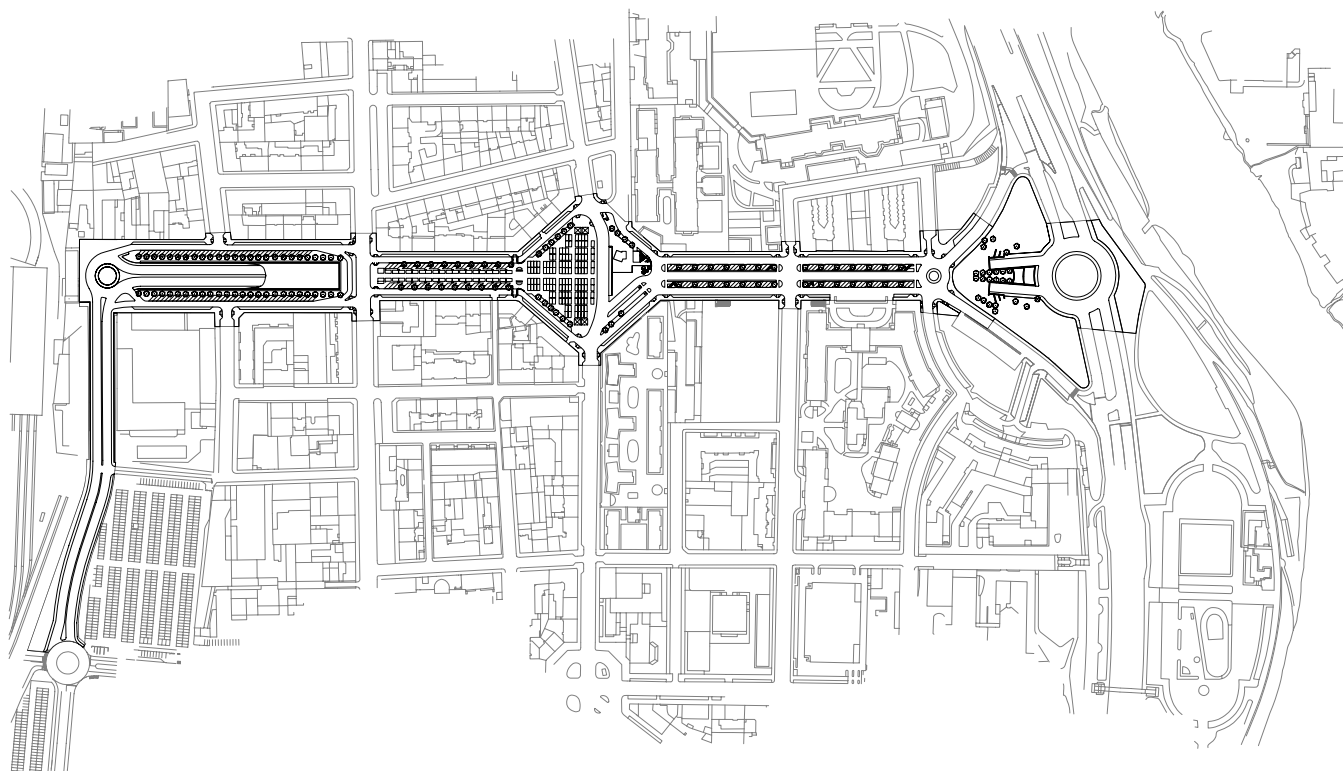


Pianta generale

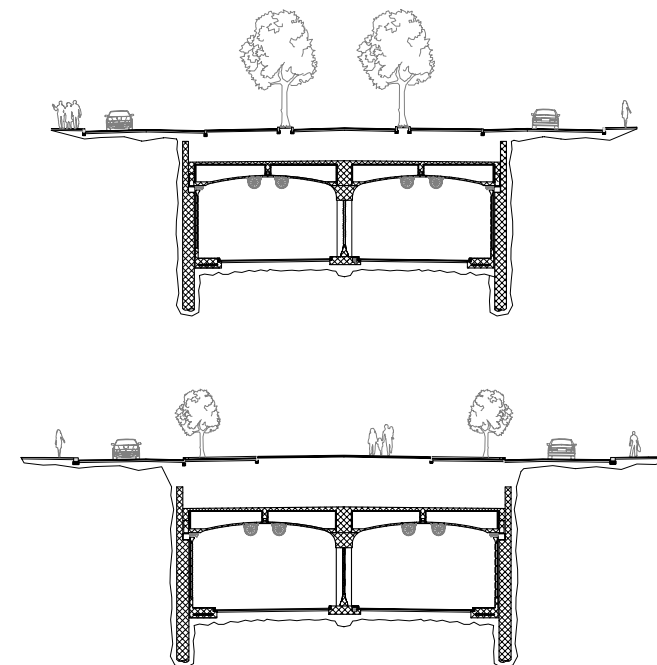

Sezioni trasversali tipo

scala 1: 500

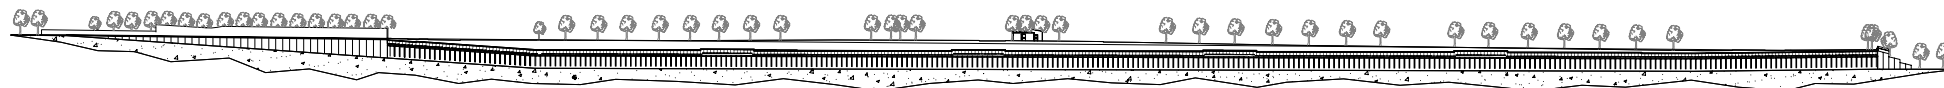

Sezione longitudinale

