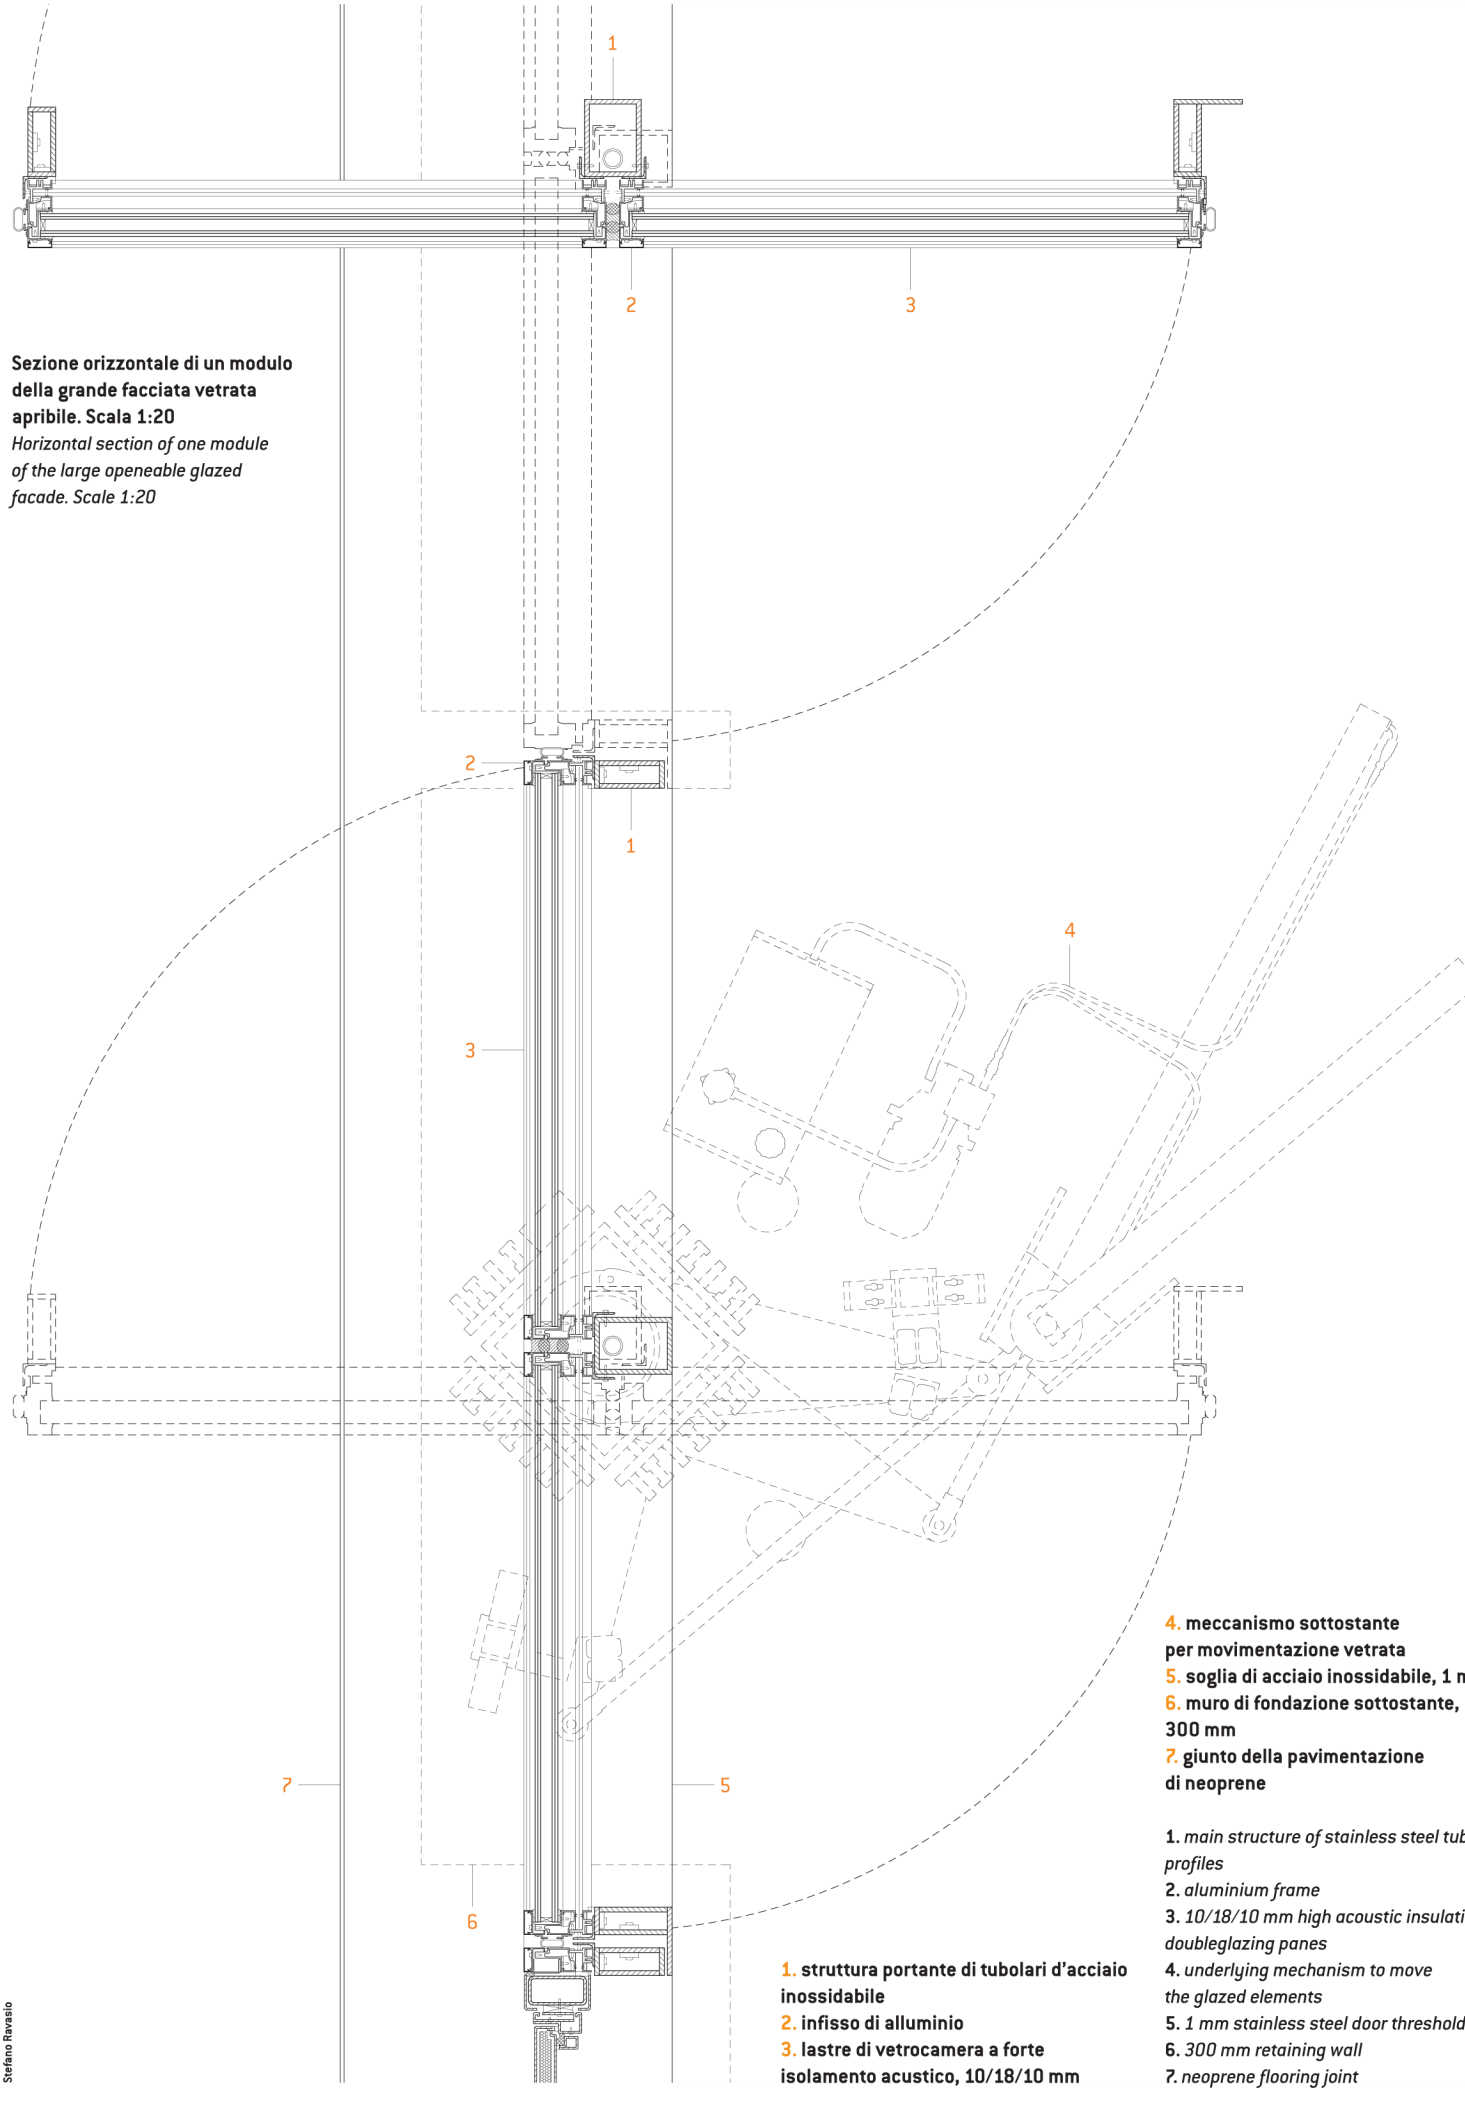

Sezione orizzontale di un modulo della grande facciata vetrata apribile. Scala 1:20
Horizontal section of one module of the large openeable glazed facade. Scale 1:20

1. struttura portante di tubolari d'acciaio inossidabile
2. infisso di alluminio
3. lastre di vetrocamera a forte isolamento acustico, 10/18/10 mm
4. meccanismo sottostante per movimentazione vetrata
5. soglia di acciaio inossidabile, 1 mm
6. muro di fondazione sottostante, 300 mm
7. giunto della pavimentazione di neoprene

1. *main structure of stainless steel tubular profiles*
2. *aluminium frame*
3. *10/18/10 mm high acoustic insulation doubleglazing panes*
4. *underlying mechanism to move the glazed elements*
5. *1 mm stainless steel door threshold*
6. *300 mm retaining wall*
7. *neoprene flooring joint*

Stefano Ravasio