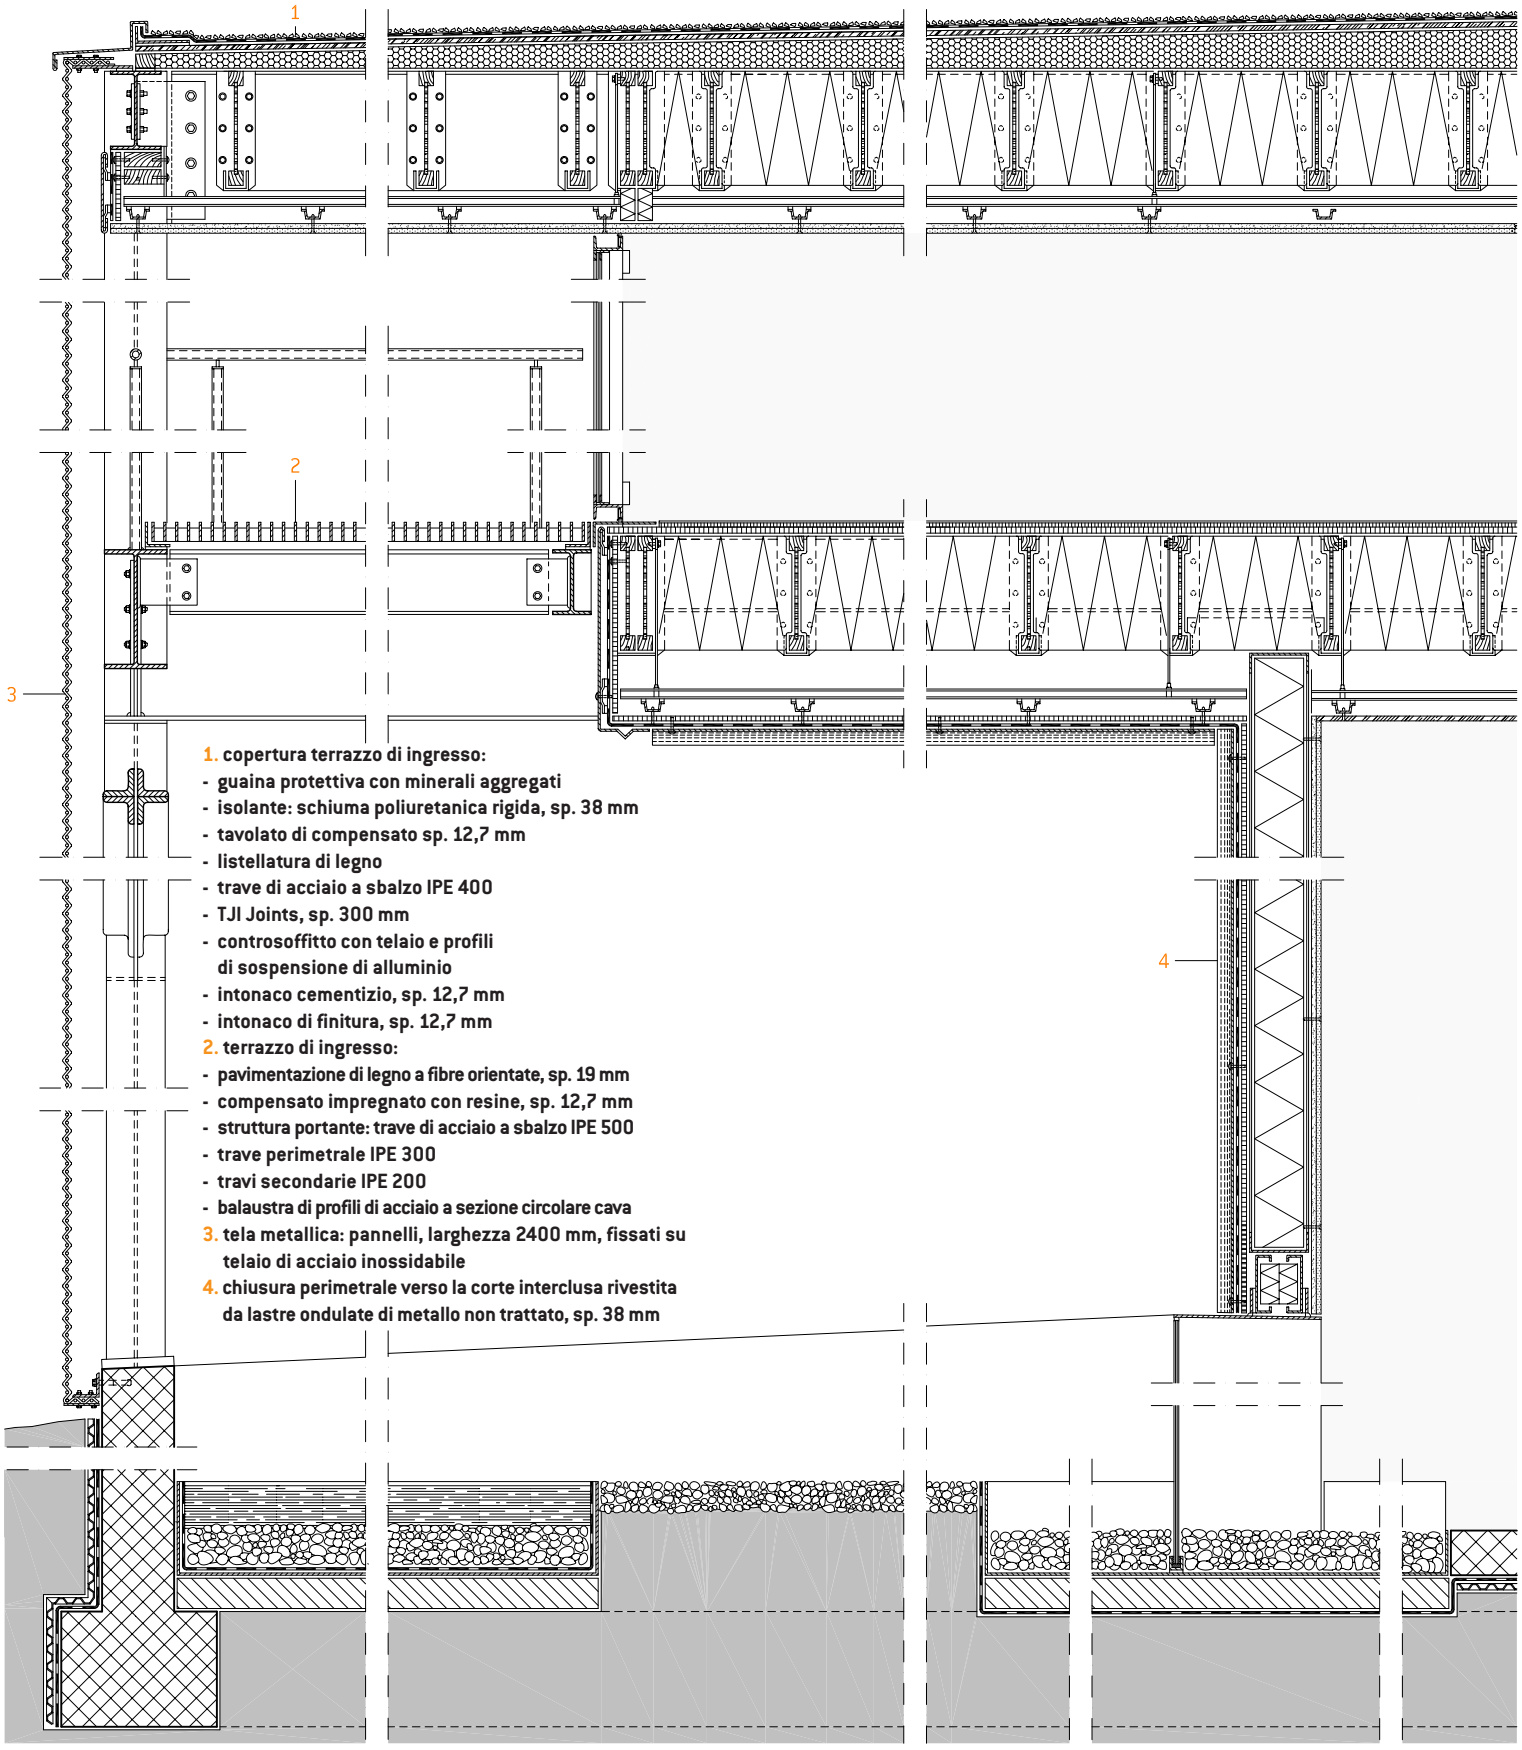


1. copertura terrazzo di ingresso:
- guaina protettiva con minerali aggregati
- isolante: schiuma poliuretanica rigida, sp. 38 mm
- tavolato di compensato sp. 12,7 mm
- listellatura di legno
- trave di acciaio a sbalzo IPE 400
- TJI Joints, sp. 300 mm
- controsoffitto con telaio e profili di sospensione di alluminio
- intonaco cementizio, sp. 12,7 mm
- intonaco di finitura, sp. 12,7 mm

2. terrazzo di ingresso:
- pavimentazione di legno a fibre orientate, sp. 19 mm
- compensato impregnato con resine, sp. 12,7 mm
- struttura portante: trave di acciaio a sbalzo IPE 500
- trave perimetrale IPE 300
- travi secondarie IPE 200
- balaustra di profili di acciaio a sezione circolare cava

3. tela metallica: pannelli, larghezza 2400 mm, fissati su telaio di acciaio inossidabile

4. chiusura perimetrale verso la corte interclusa rivestita da lastre ondulate di metallo non trattato, sp. 38 mm