



CONNESSIONE TRAVI A X

Fiera di Rimini - Rimini 2004 - arch.Volkwin Marg, gmp-Von Gerkan Marg und Partner

fonte: Favero & Milan Ingegneria

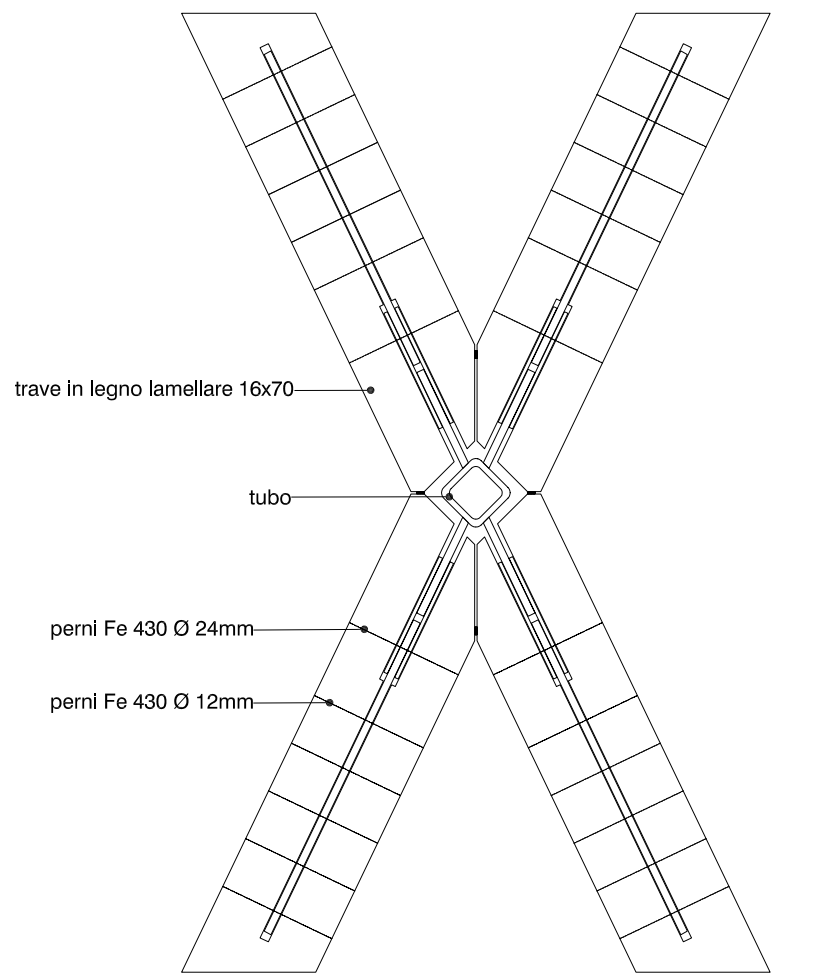

0 10 20 30 cm scala 1: 10 vista dall'alto di un nodo standard

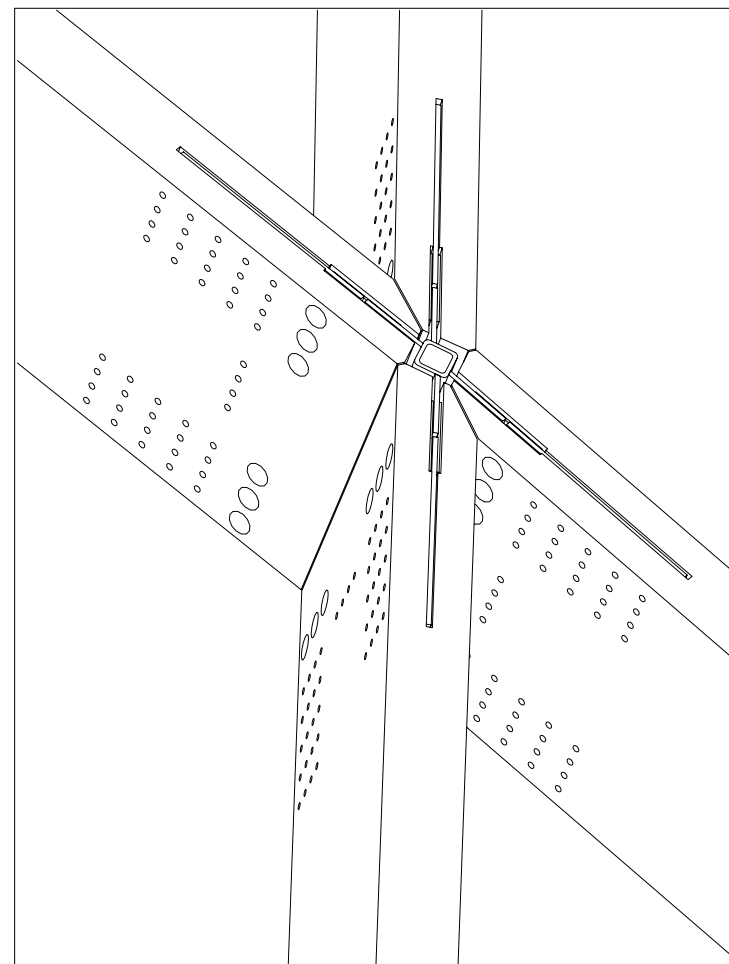

assonometria nodo standard