
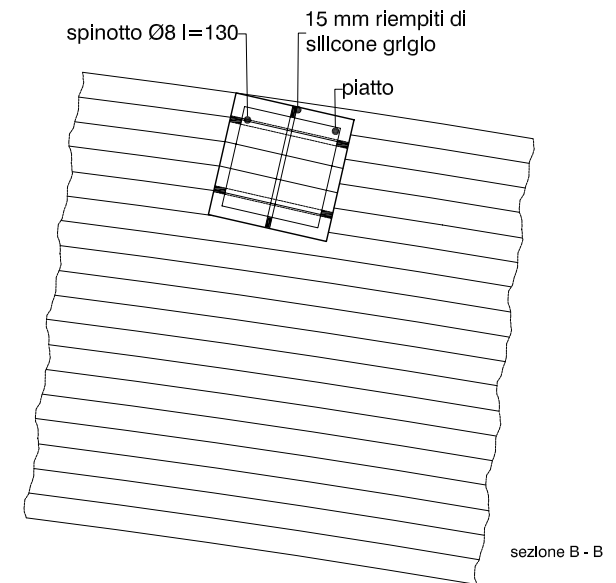
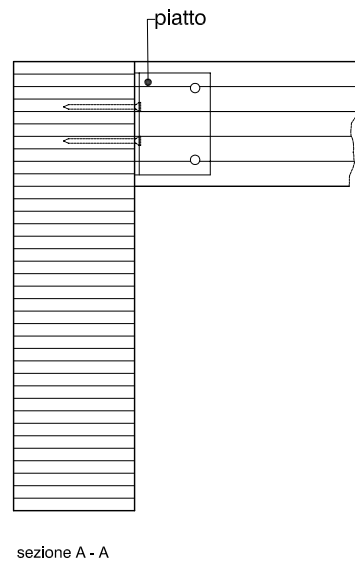
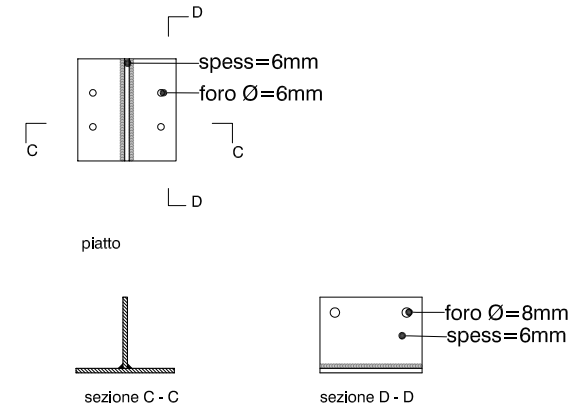
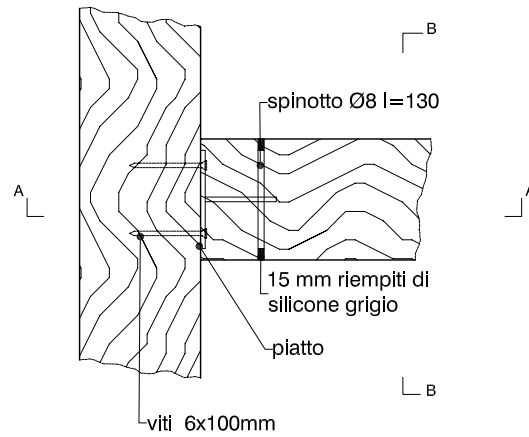


CONNESSIONE ARCO - TRAVE DI COPERTURA

Show-room Diesel - Londra, 2002 - progetto di Favero & Milan Ingegneria

fonte: Favero & Milan Ingegneria

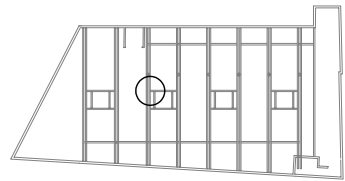

0 10 20 30 m scala 1:10