
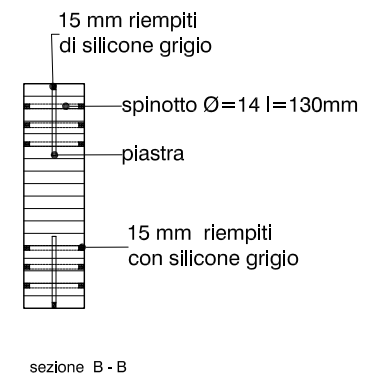
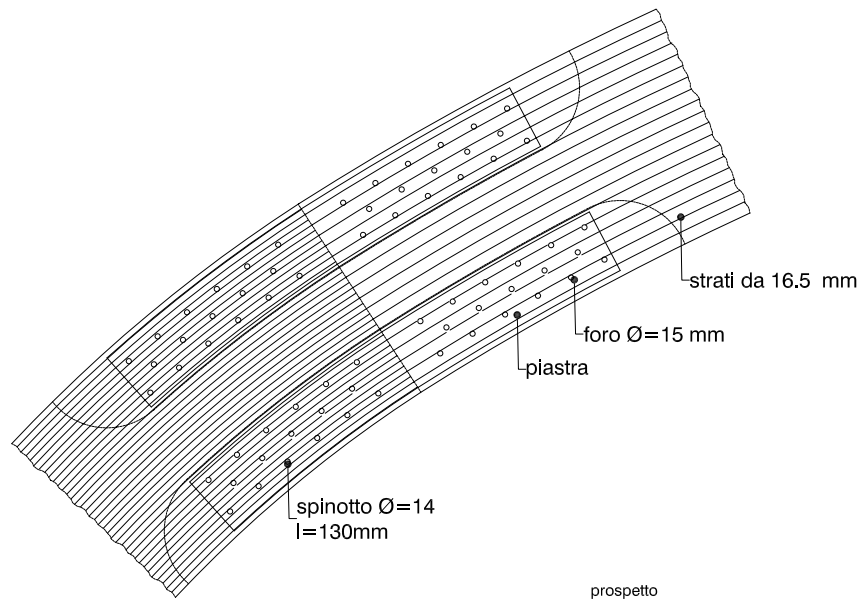
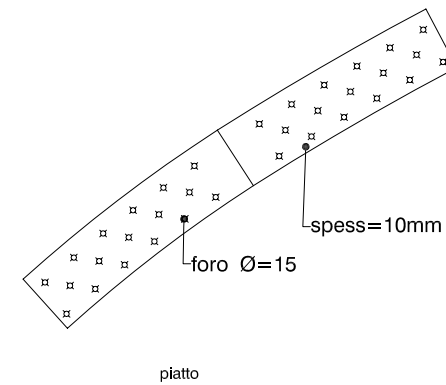
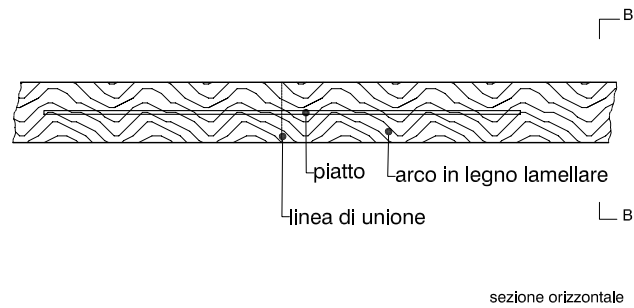


GIUNTO TRA DUE PEZZI D'ARCO

Show-room Diesel - Londra, 2002 - progetto di Favero & Milan Ingegneria

fonte: Favero & Milan Ingegneria

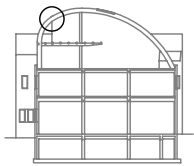

0 20 40 60 cm scala 1:20 sezione longitudinale