
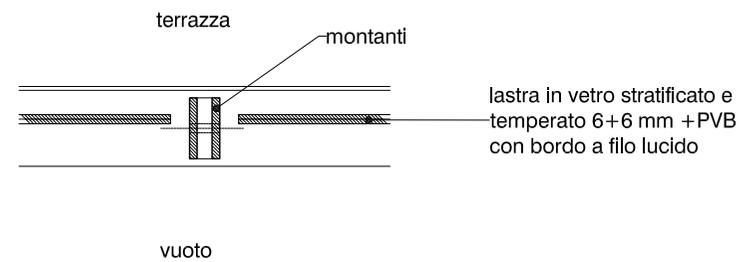
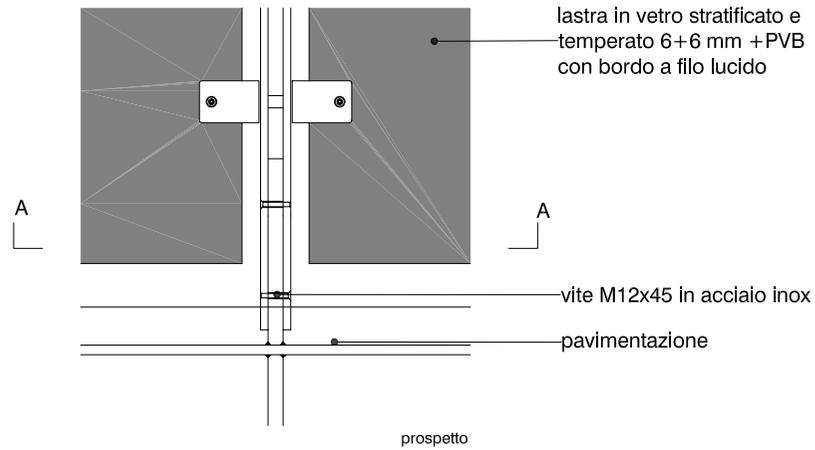


# PARAPETTO DELLA TERRAZZA - 3 -

Show-room Diesel - Londra, 2002 - progetto di Favero & Milan Ingegneria

fonte: Favero & Milan Ingegneria

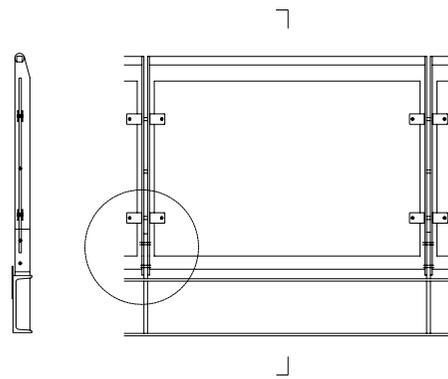

0 10 20 30 cm scala 1:10 sezione orizzontale