PANNELLI DI RIVESTIMENTO_RACCORDO DELLA FACCIATA CON I SOLAI

Palahockey - Torino, 2003 - arch. Arata Isozaki & Associates

fonte: Favero & Milan Ingegneria

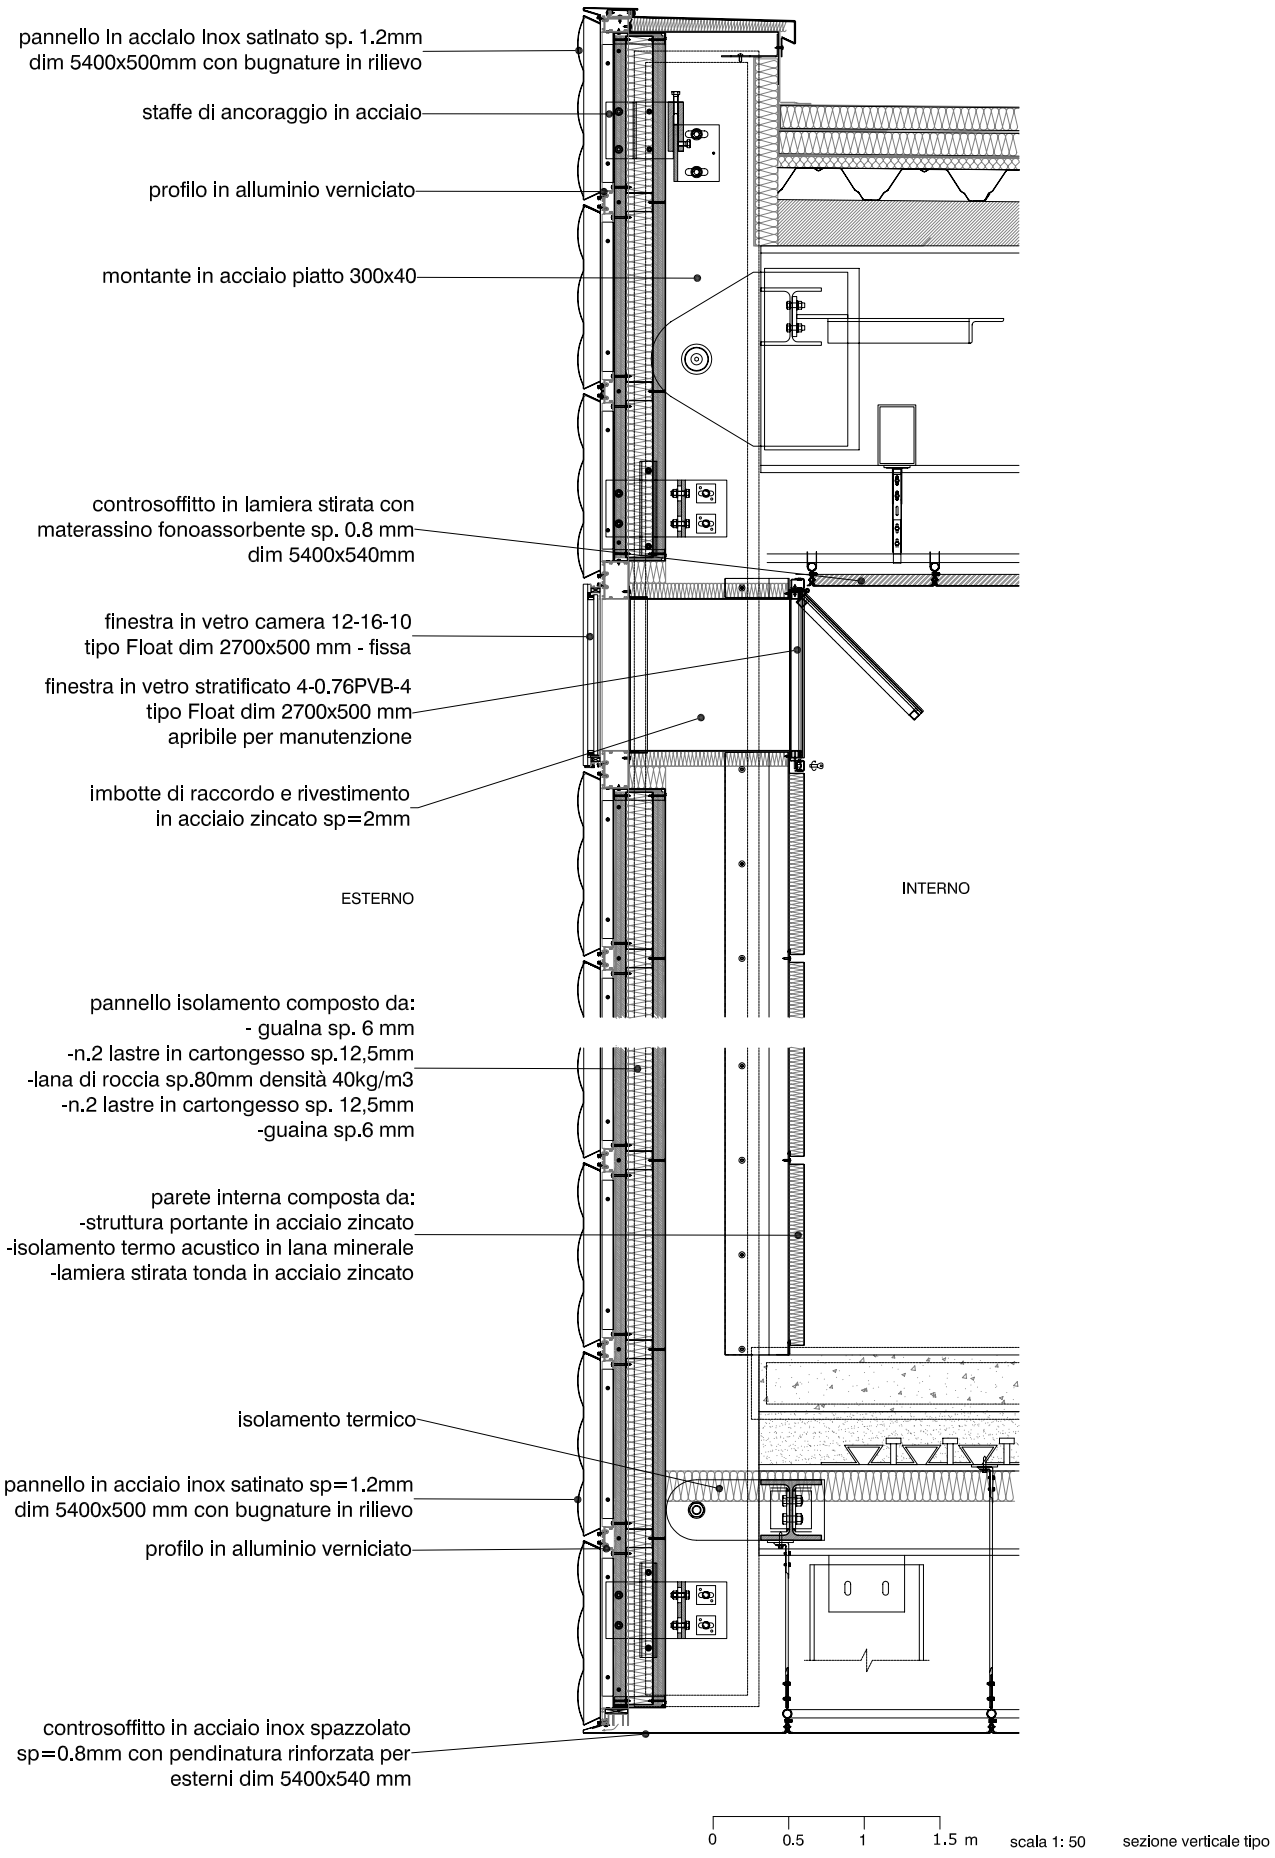

www.archinfo.it