ANGOLO DI FACCIATA

Edificio La Vela - Mestre 2004 - DHK architects

fonte: Favero & Milan Ingegneria

Il dettaglio mostra il giro, in prossimità di un ingresso, della parete vetrata: l'angolo viene risolto con un angolare in alluminio e con un a leggera rotazione della lastra di vetro.

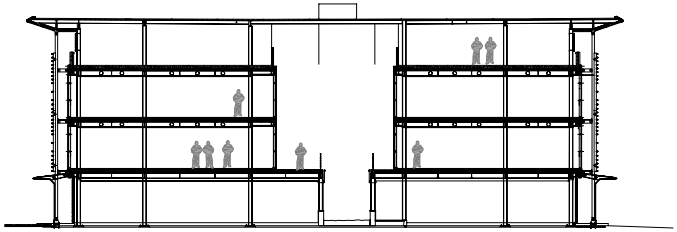

scala 1: 500 sezione B-B

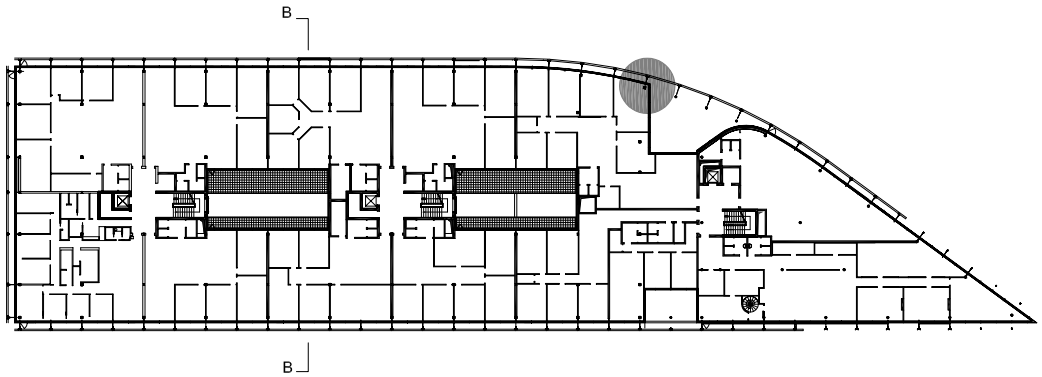

scala 1: 1000 pianta

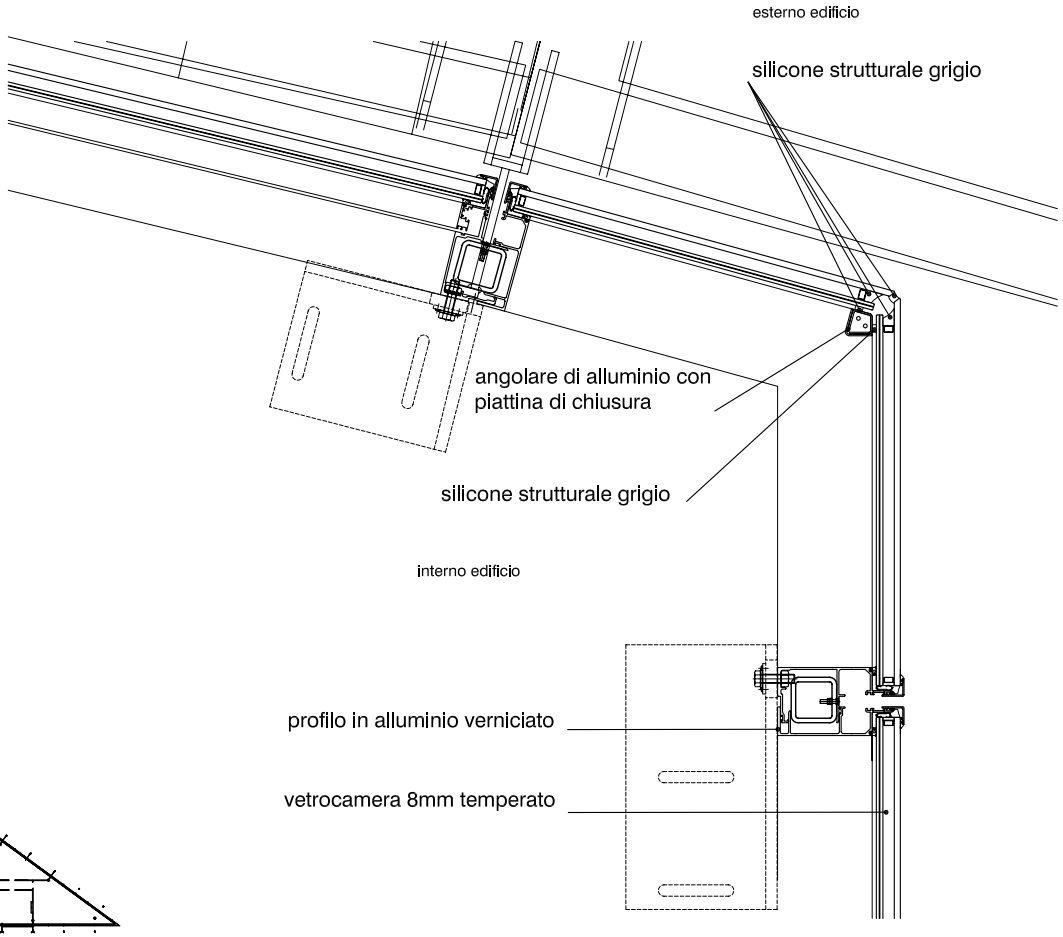

0 10 20 30 cm scala 1: 10 sezione longitudinale

www.archinfo.it