



NODO VERTICALE ESTREMITA' INFERIORE

Edificio La Vela - Mestre 2004 - DHK architects

fonte: Favero & Milan Ingegneria

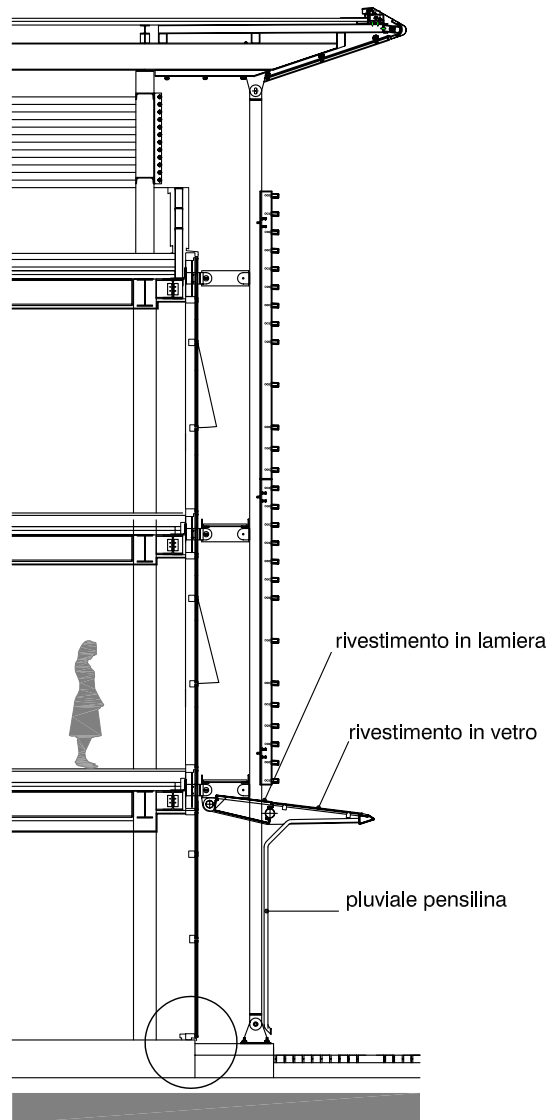

0 1 2 3 m scala 1: 100 sezione

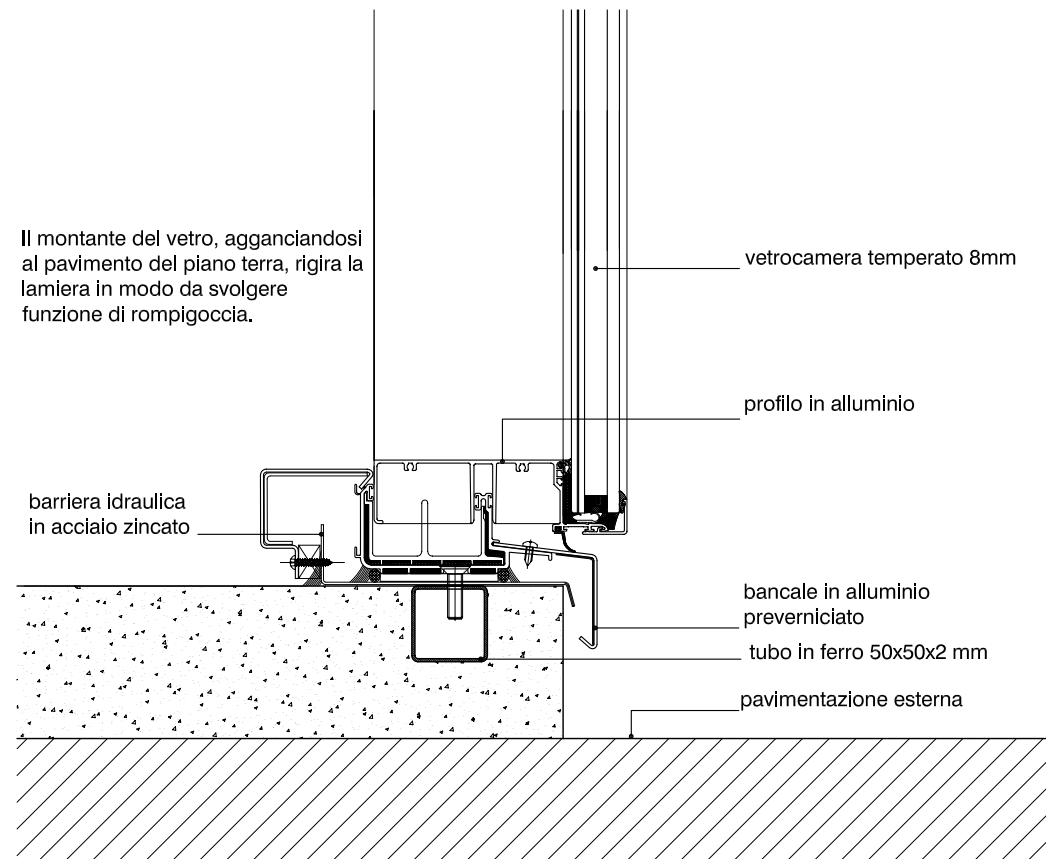

0 5 10 15 cm scala 1: 5 sezione trasversale