



FACCIATA TIPO 2

SIEEB - Pechino, 2006 - Mario Cucinella Architetto

fonte: Favero & Milan Ingegneria

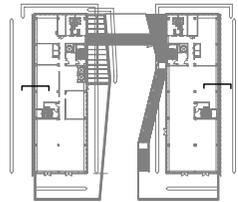

primo piano

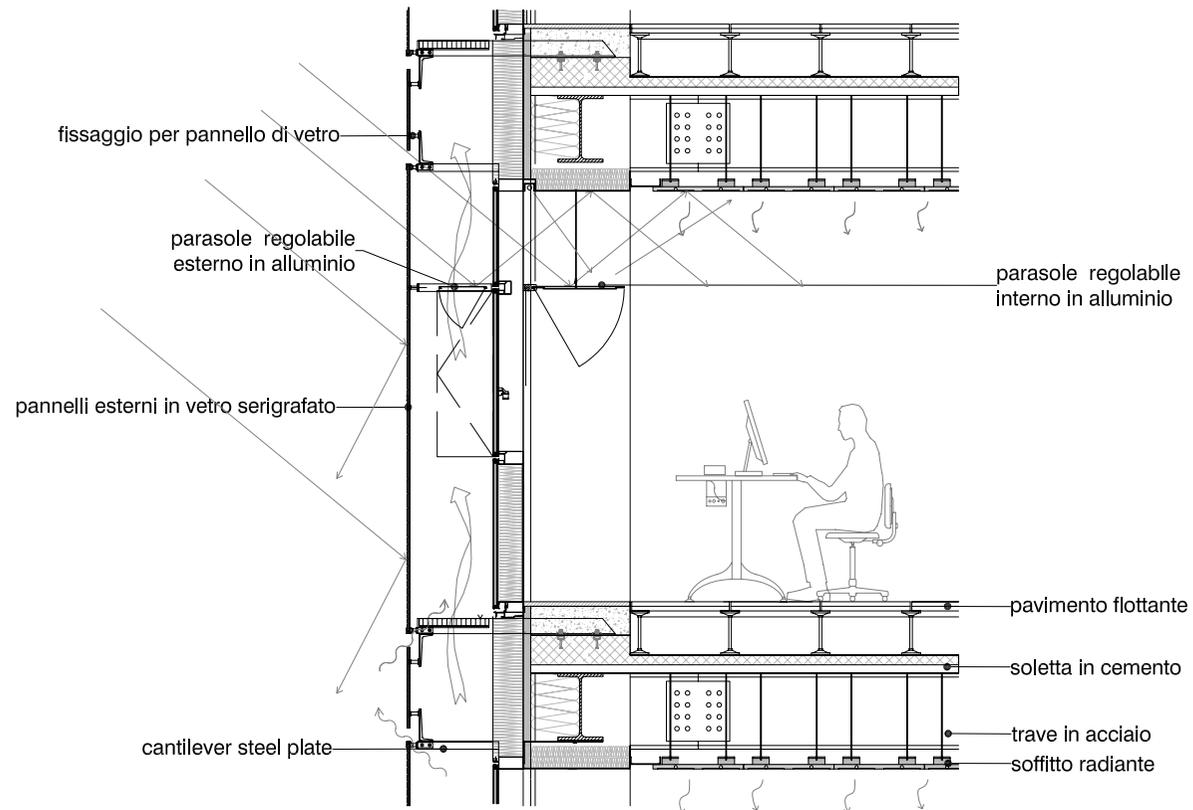

0 10 20 30 cm scala 1:10 sezione orizzontale