
1. copertura di lastre di rame aggraffato con isolamento di pannelli di polistirene e dispositivo fermaneve
2. canale di gronda di calcestruzzo rivestito con guaina di PVC
3. copertina di calcestruzzo prefabbricato
4. chiusura verticale:
- **pannelli di calcestruzzo gettato in opera con interposto isolamento di pannelli di polistirene**
- **controparete di cartongesso**

5. pilastro di acciaio verniciato
6. chiusura verticale continua di profili di alluminio a taglio termico
7. controsoffitto interno di cartongesso con sistema di illuminazione integrato
8. sistema di ancoraggio di acciaio su basamento di calcestruzzo gettato in opera
9. sistema di riscaldamento a corpi radianti di acciaio rivestiti di lamiera di acciaio
10. pavimentazione esterna di lastre di calcestruzzo prefabbricate
11. corrimano di acciaio agganciato nella struttura di calcestruzzo

1. *standing seam copper roof with snow fence*
2. *pvc liner on formed steel gutter*
3. *precast concrete coping*
4. *vertical enclosure:*
- *site cast poured in place concrete cladding with polystyrene panel thermal insulation*
- *plasterboard finish*

5. *painted steel column*
6. *aluminium curtain wall framing with thermal break*
7. *suspended gypsum board ceiling with recessed lighting*
8. *steel connection system on in-situ reinforced concrete base*
9. *radiator covered with sheet steel*
10. *precast concrete unit paving*
11. *painted steel handrail hooked into the concrete structure*

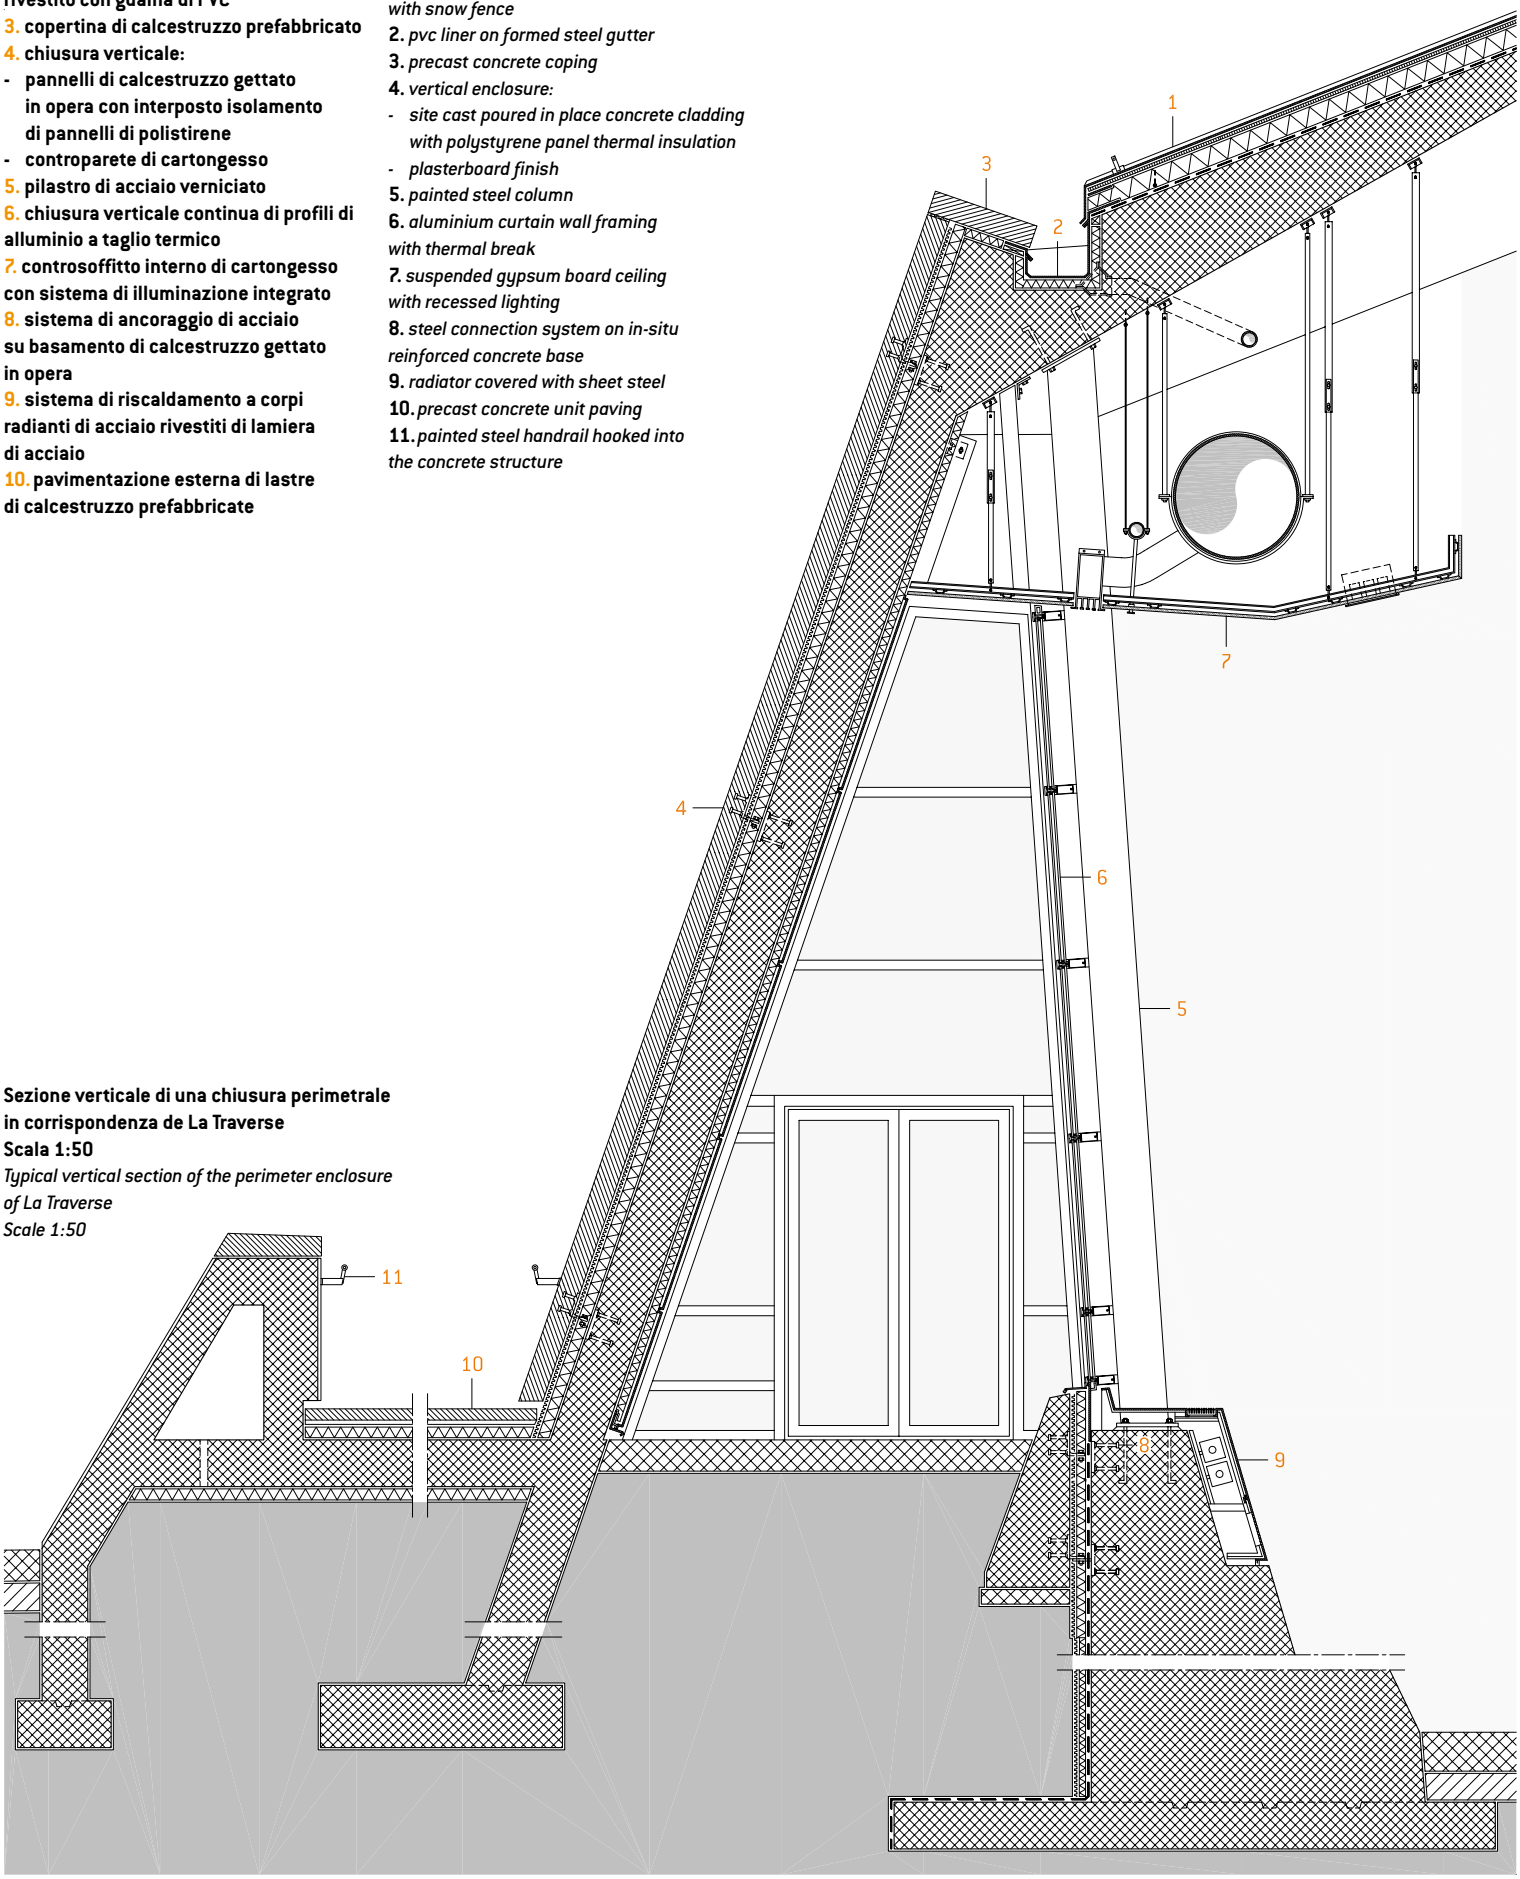

Sezione verticale di una chiusura perimetrale in corrispondenza de La Traverse
Scala 1:50
Typical vertical section of the perimeter enclosure of La Traverse
Scale 1:50

Stefano Ravasio