



CONNESSIONE ARCO - TRAVE

Show-room Diesel - Londra, 2002 - progetto di Favero & Milan Ingegneria


fonte: Favero & Milan Ingegneria

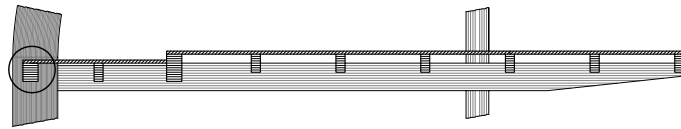



sezione del mezzanino

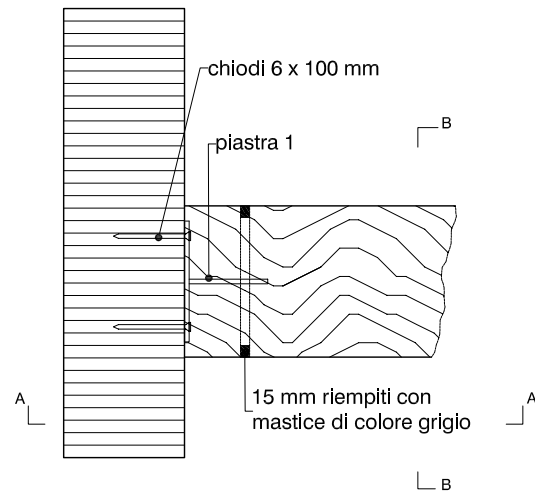


sezione orizzontale

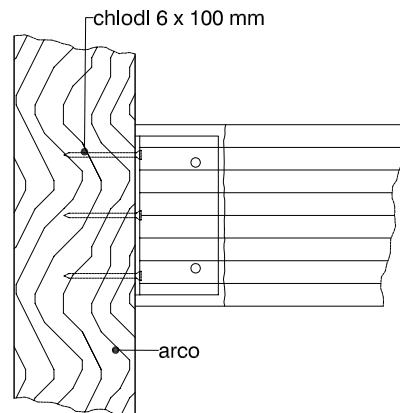

sezione A - A

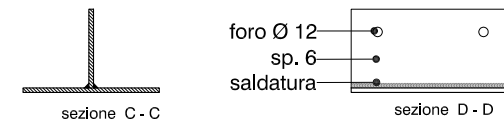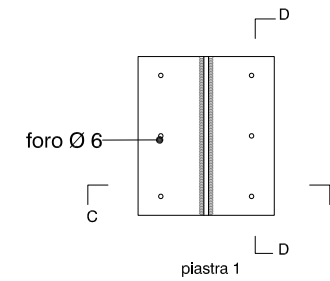

0 10 20 30 cm scala 1: 10

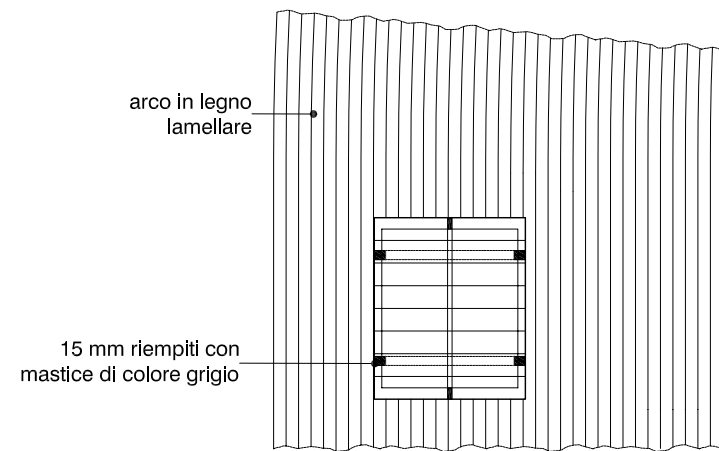

sezione B - B