



CONNESSIONE TRAVE PRINCIPALE - TRAVE SECONDARIA

Show-room Diesel - Londra, 2002 - progetto di Favero & Milan Ingegneria


fonte: Favero & Milan Ingegneria

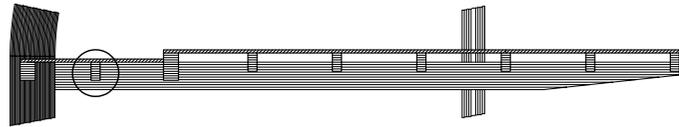

sezione del mezzanino

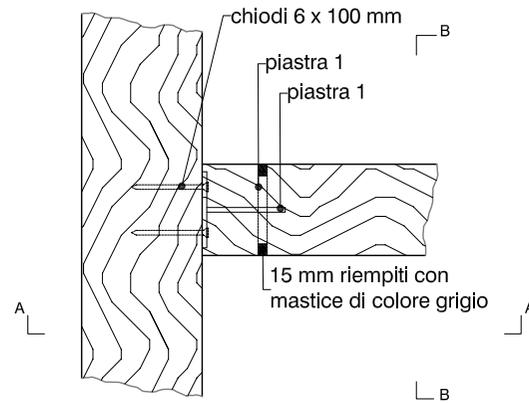


sezione orizzontale

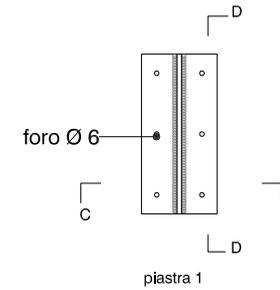


piastra 1




sezione C - C

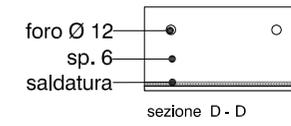

sezione D - D

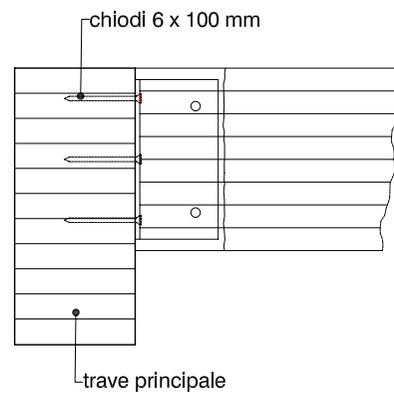

sezione A - A

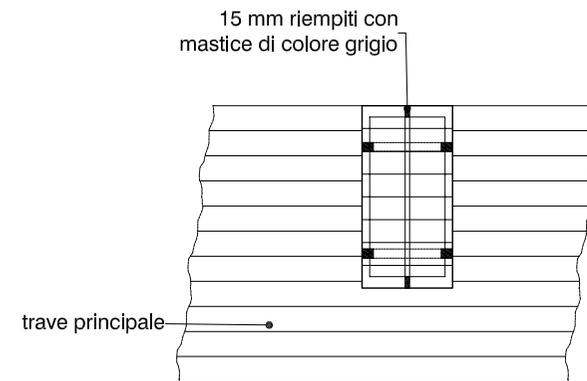

sezione B - B

0 10 20 30 cm scala 1:10