



SEZIONE TRASVERSALE SETTORE D

Centro servizi Il Vulcano - Nola, Napoli, 2001 - arch. Renzo Piano RPBW


fonte: Favero & Milan Ingegneria

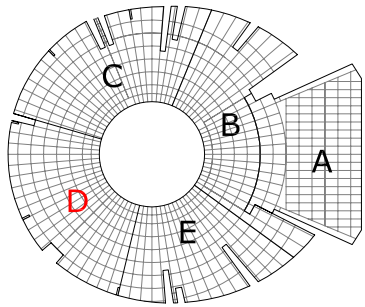

Key plan generale

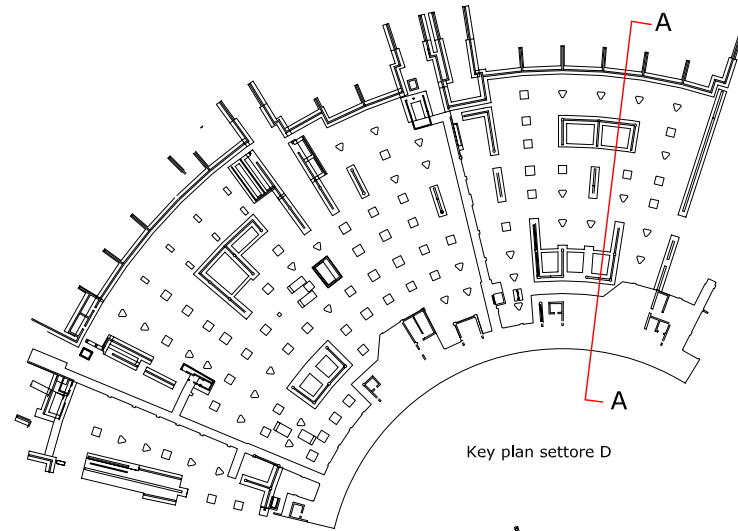

Key plan settore D

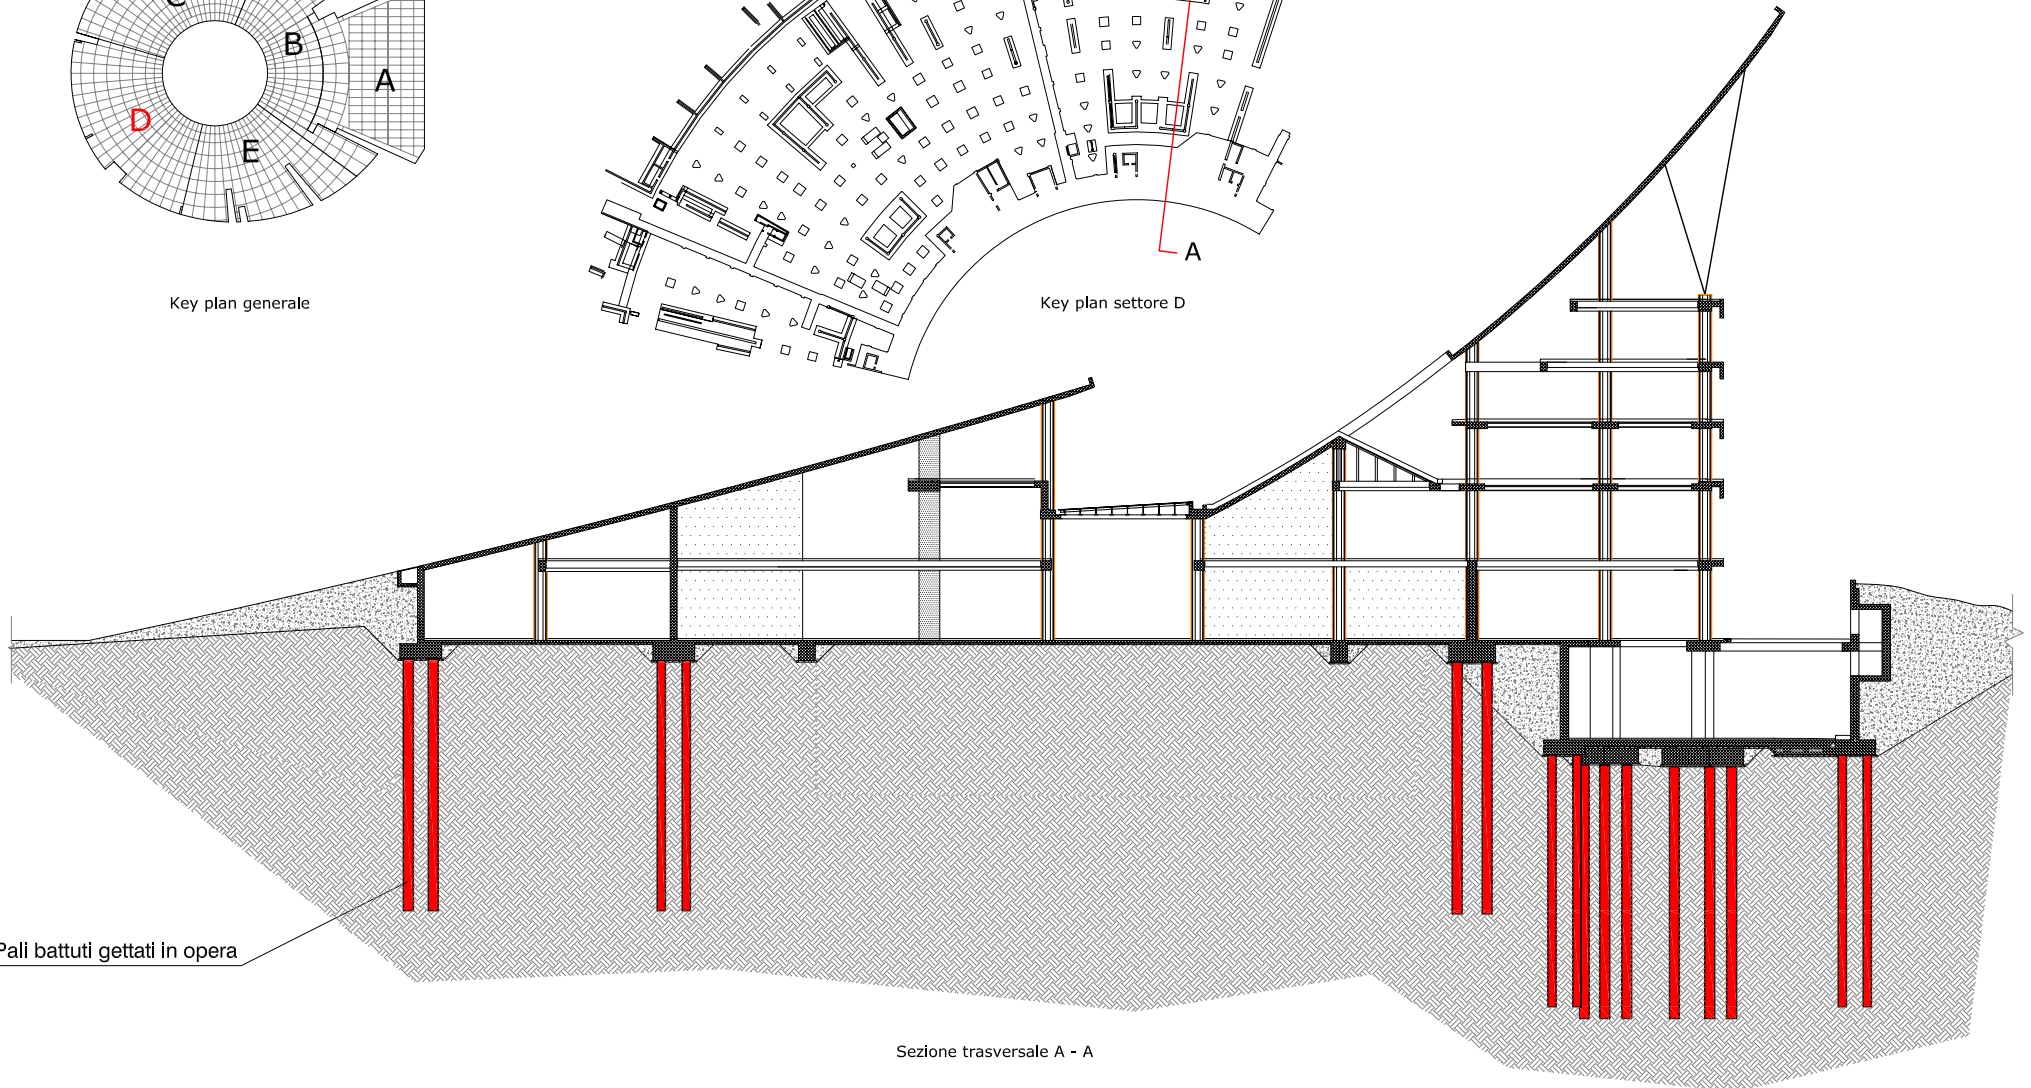

Sezione trasversale A - A

