



CONNESSIONE ARCO - TRAVE PRINCIPALE

Show-room Diesel - Londra, 2002 - progetto di Favero & Milan Ingegneria

fonte: Favero & Milan Ingegneria

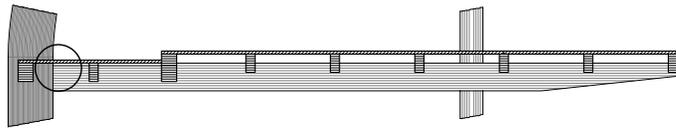


sezione del mezzanino

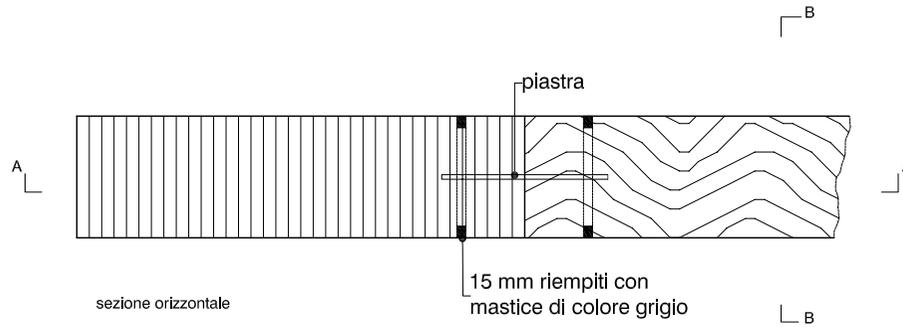


sezione orizzontale


piastra
15 mm riempiti con
mastice di colore grigio

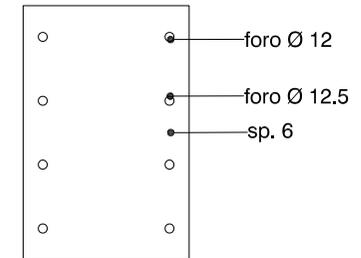

piastra

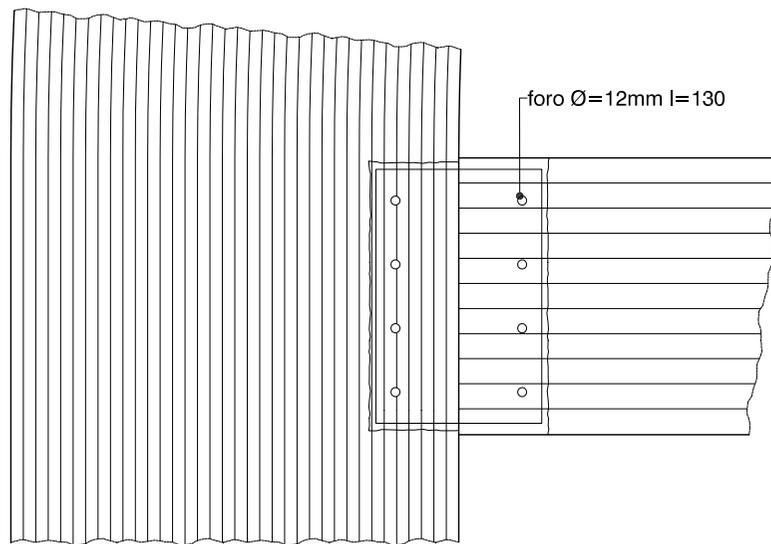

sezione A - A

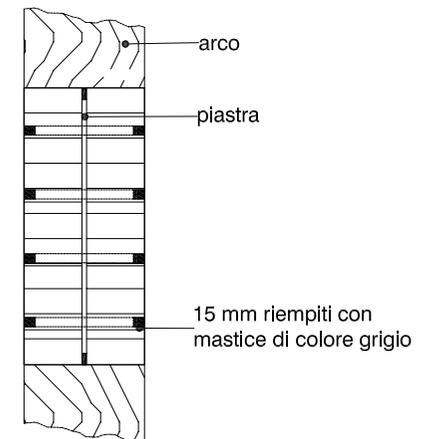

sezione B - B

0 10 20 30 cm scala 1:10