



PORTA ESTERNA CON FINESTRA


fonte: Favero & Milan Ingegneria

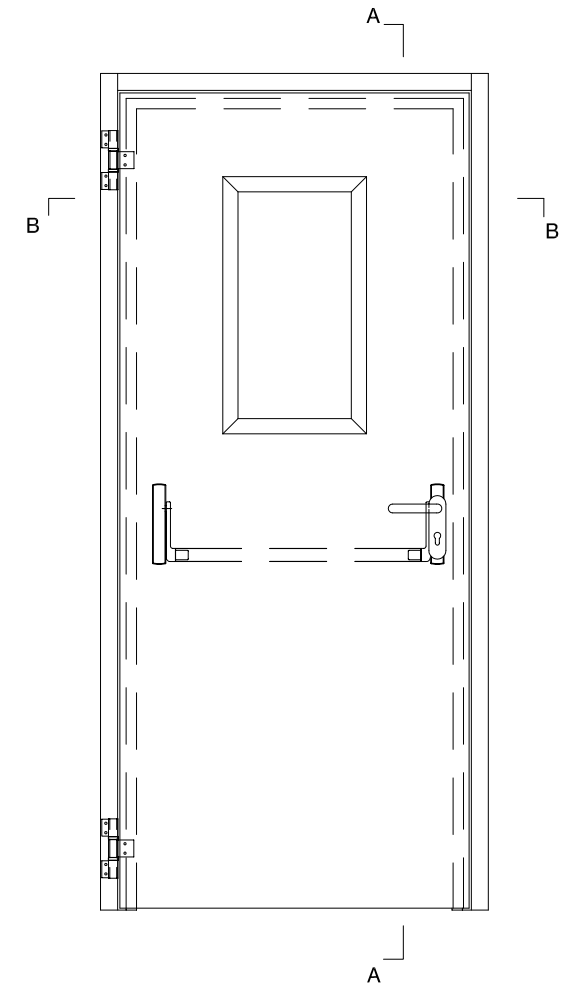

0 20 40 60 cm scala 1: 20 prospetto

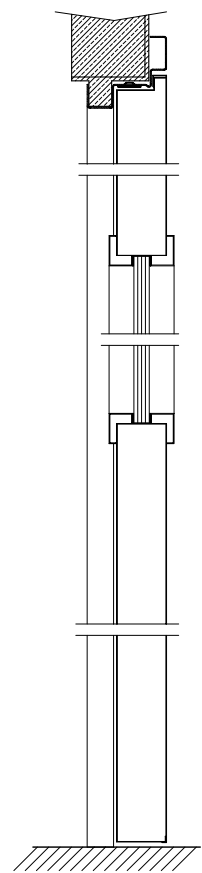

scala 1: 10 sezione A - A

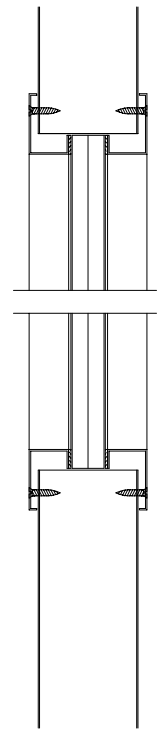

scala 1: 5 sezione B - B