IMPIANTO DI CLIMATIZZAZIONE - vista in sezione -

Show-room Diesel - Londra, 2002 - progetto di Favero & Milan Ingegneria

fonte: Favero & Milan Ingegneria

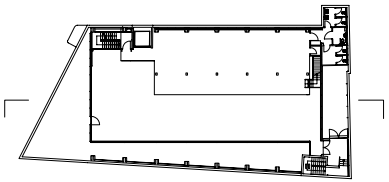

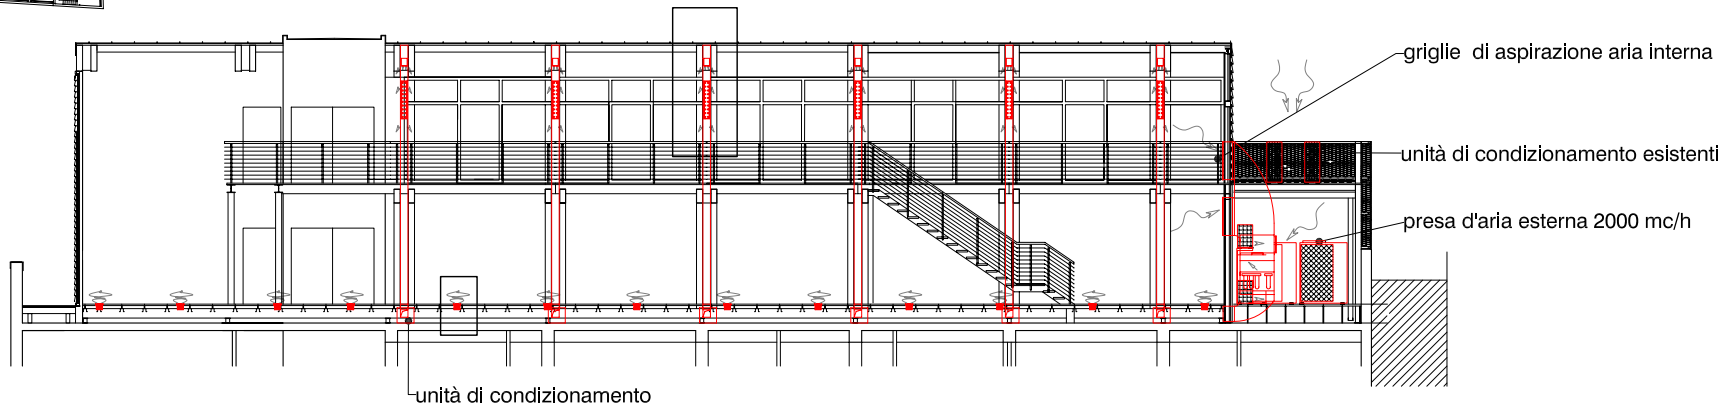

0 5 10 15 m scala 1: 500

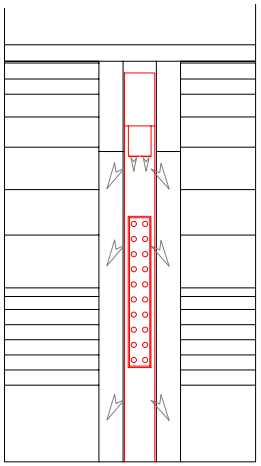

microdiffusore posizionato all'interno dell'arco in legno lamellare

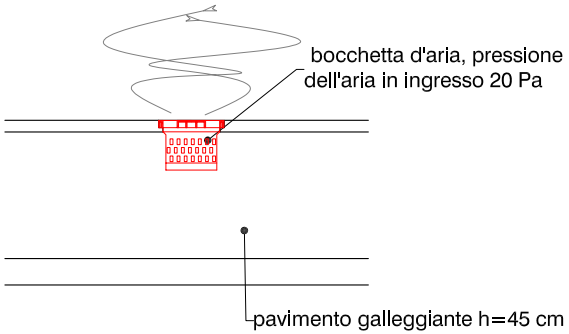

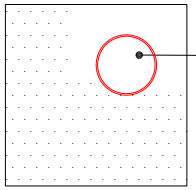

foro di 20 cm su pannello del pavimento galleggiante per inserimento della bocchetta d'aria

www.archinfo.it