


CAVEDIO A CIELO LIBERO

CENTRALE IDRICA

CENTRALE TERMICA

CENTRALE IDRICA

SOTTOCENTRALE TERMICA

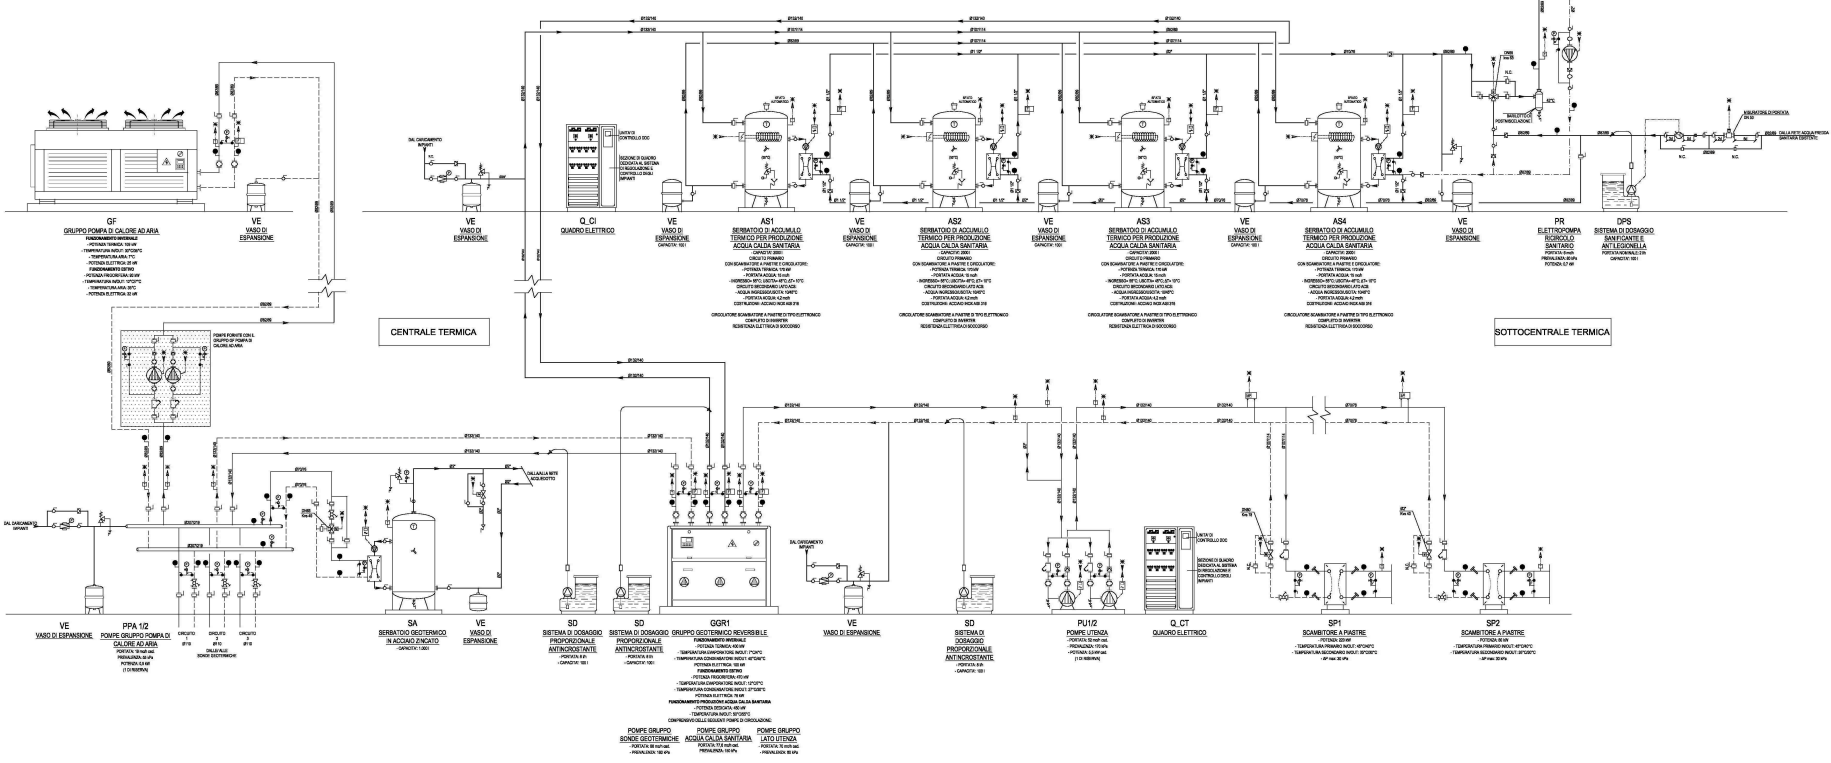


**NOTA**  

**Studio ER**  
 Via Vercelli 23/25  
 Milano

**OGGETTO:** Intervento di riqualificazione energetica Corso Vercelli 23/25 Via Mauri  
 Progetto impianti meccanici

**DESCRIZIONE:** Schema funzionale centrale termica

**IL PROGETTISTA:** Studio ER

**LA STAZIONE APPALTANTE:** Fondo penzioni Carlo Via Brera 10, Milano 20121

**Approvato:**

**Rev. 3**

<b>LIVELLO DI PROGETTAZIONE</b>	
M03	<input type="checkbox"/> Progetto preliminare <input checked="checked" type="checkbox"/> Progetto definitivo <input type="checkbox"/> Progetto esecutivo

**Foglio 1**

**Scala:**

**Formato:**

**Data:** 21 febbraio 2011

**Aggiornamenti:**

**Rev. 2:** 28 Aprile 2013

**Rev. 1:** Progetto di variante